

w sprawie przystąpienia do opracowania miejscowego planu zagospodarowania  
przestrzennego terenu położonego w obrębie Wilimowo.

Na podstawie art. 14 ust. 1, 2 i 4 Ustawy z dnia 27 marca 2003r. o planowaniu i zagospodarowaniu przestrzennym (Dz. U. Nr 80 poz. 717, z 2004r. Nr 6 poz. 41 i Nr 141 poz. 1492, z 2005r. Nr 113 poz. 954 i Nr 130 poz. 1087, z 2006r. Nr 45 poz. 319, z 2007r. Nr 225 poz. 1635, z 2008r. Nr 123 poz. 803, Nr 199 poz. 1227, Nr 201 poz. 1237, Nr 220 poz. 1413, z 2010r. Nr 24 poz. 124, Nr 75 poz. 474) Rada Gminy Jonkowo uchwała co następuje:

§ 1

Przystępuje się do opracowania miejscowego planu zagospodarowania przestrzennego terenu położonego w obrębie Wilimowo z przeznaczeniem pod zabudowę mieszkalno-usługową.

§ 2

Granice obszaru objętego planem określa załącznik graficzny będący integralną częścią uchwały.

§ 3

Wykonanie uchwały powierza się Wójtowi Gminy Jonkowo

§ 4


Uchwała wchodzi w życie z dniem podjęcia.

PRZEWODNICZĄCY  
RADY GMINY

Leszek Domin

RADA GMINY  
JONKOWO

Załącznik Nr 1  
Uchwały Nr XLVII/2 dnia 20.08.2010.  
Rady Gminy Jonkowo

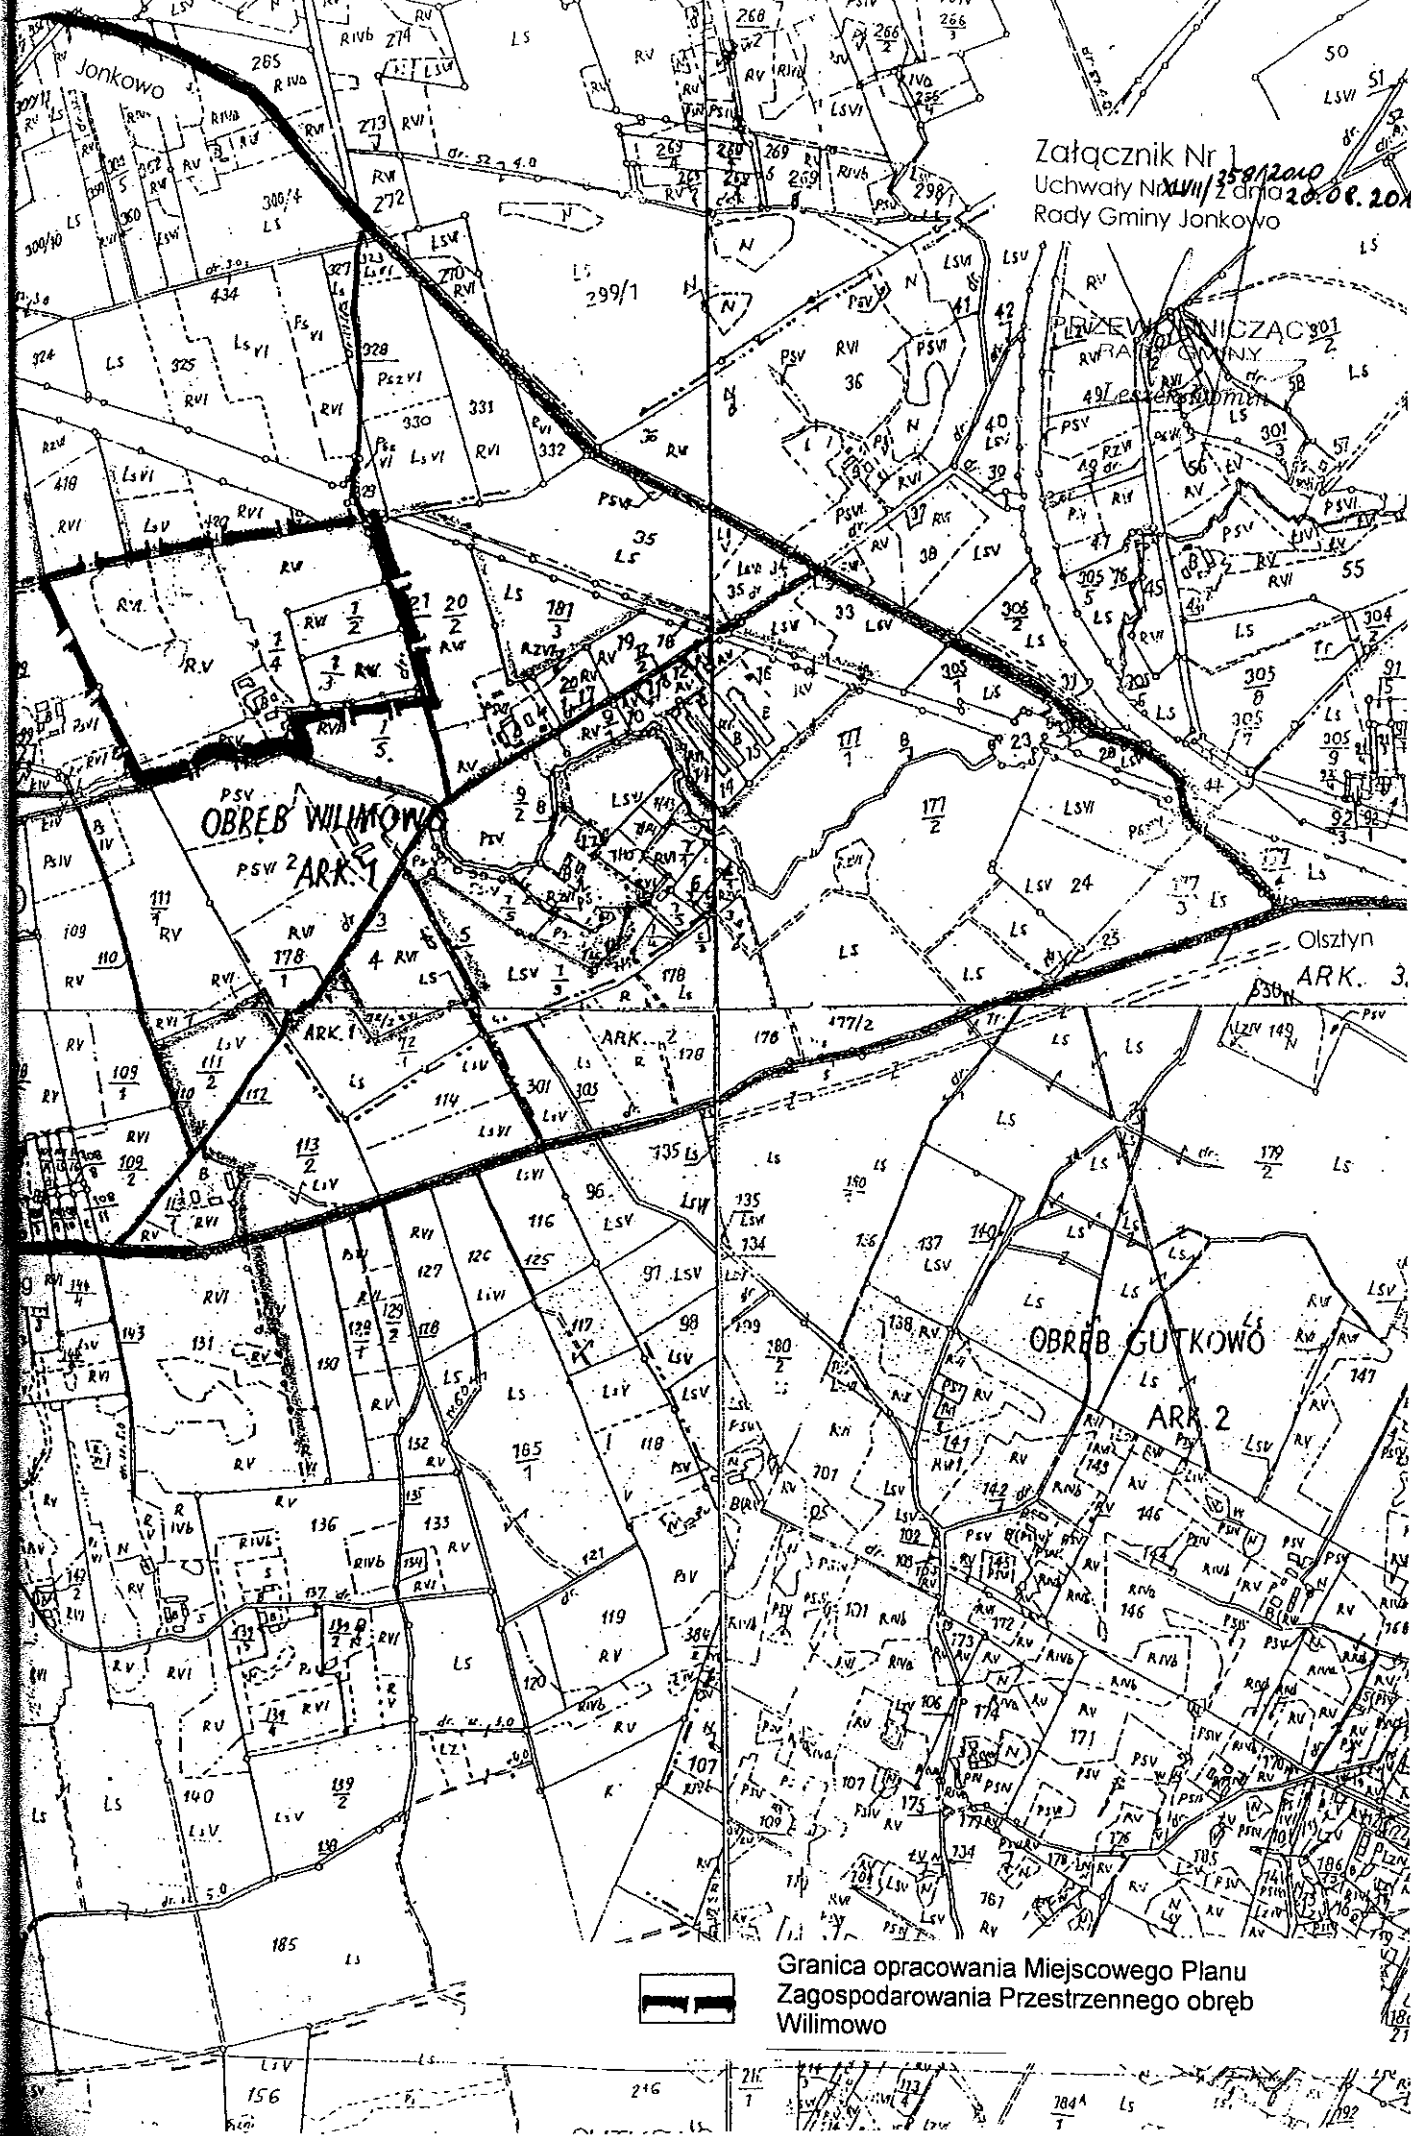

Granica opracowania Miejsowego Planu  
Zagospodarowania Przestrzennego obręb  
Wilimowo