

UCHWAŁA NR XXIX/164/2009  
Rady Gminy Jonkowo  
z dnia 25 września 2009r.

w sprawie sprzedaży mienia komunalnego Gminy Jonkowo

Na podstawie art.18 ust.2 pkt.9 lit. a ustawy z dnia 8 marca 1990r. o samorządzie gminnym z 2001r. Nr 142 poz.1591, z 2002r. Nr 23 poz.220, Nr 62 poz.558, Nr 113 poz.984, z 2003r. Nr 3 poz.1271, Nr 214 poz.1806, z 2003r. Nr 80 poz.717, Nr 162 poz.1568, z 2004r. Nr 102 poz.1055, Nr 116 poz.1203, Nr 167 poz.1759, z 2005r. Nr 172 poz.1441, Nr 175 poz.1457, z 2006r. Nr 17 poz.128, Nr 181 poz.1337 z 2007r. Nr 48 poz. 327, Nr 173 poz. 327, z 2008r. Nr 180 poz. 1111, Nr 223 poz.1458) Rada Gminy Jonkowo uchwała co następuje:

§ 1

Wyznaczyć do sprzedaży niezabudowaną działkę o numerze ewidencyjnym 40/17 o pow. 44 m<sup>2</sup>, położoną w obrębie Węgajty w trybie przetargowym.

§ 2

Wykonanie uchwały powierza się Wójtowi Gminy Jonkowo.

§ 3

Uchwała wchodzi w życie z dniem podjęcia.

PRZEWODNICZĄCY  
RADY GMINY

*Leszek Domin*

ADWOKAT PRAWNY

*Przybysz*


## UZASADNIENIE

### **do uchwały w sprawie sprzedaży mienia komunalnego Gminy Jonkowo**

Działka o numerze ewidencyjnym 40/17 o pow. 1664 m<sup>2</sup> obręb Węgajty, jest zabudowana, znajduje się na terenach gdzie brak jest planu. Działka znajduje się na obrzeżu wsi, jednakże w pobliżu są zabudowania mieszkalne.

<p>ko-mazurskie tyński <b>JONKOWO</b> <b>WĘGAJTY</b> w Olsztynie Plac Bema 5 10-516 OLSZTYN -30- le: <b>Węgajty</b></p>	<p><b>MAPA PODZIAŁU NIERUCHOMOŚCI KW OL10/00036095/6</b></p> <p>Działka nr. 40/5</p> <p>Właściciel: <b>Gmina Jonkowo</b></p>	<p><b>Klauzula o przyjęciu operatu do PODGiK</b></p> <p><b>PODGiK w Olsztynie</b> Wpisano do ewidencji w dniu <b>10 KWI. 2009</b> Nr <b>27.19... 425/09</b></p> <p>Kierownik podpis Janina</p> <p>Powiatowy Geodeta</p>
---	--	---

**MAPA  
SKALA 1 : 1000**

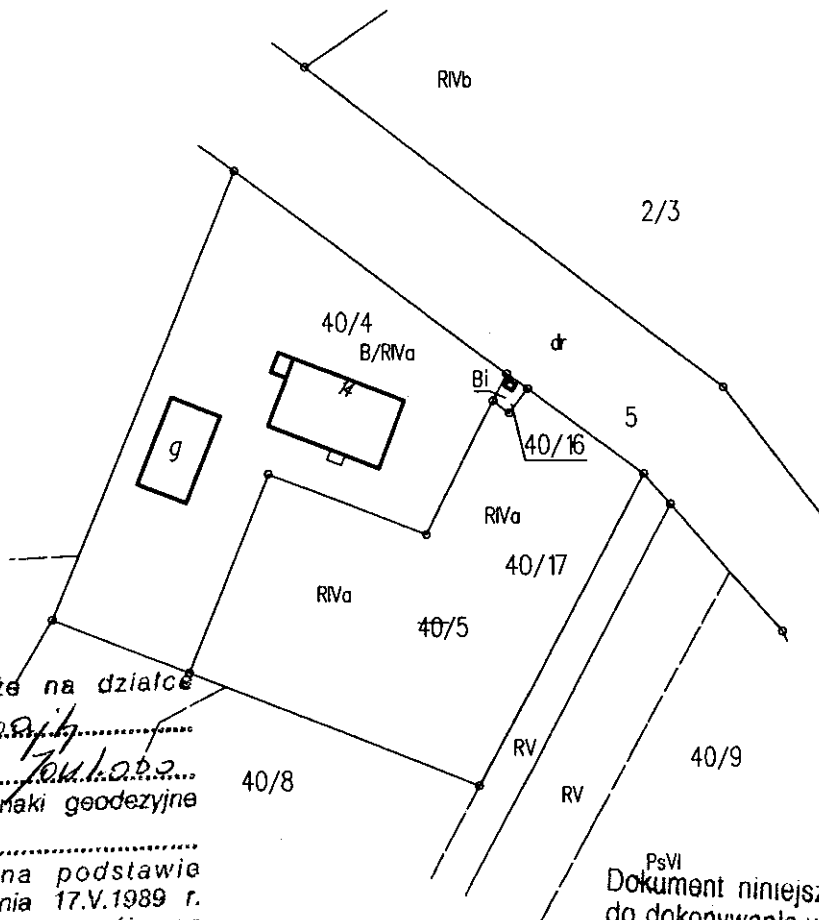

stwierdzam, że na działce  
w obrębie Węgajty  
gm. Jonkowo  
(nie występują) znaki geodezyjne

PsVI  
Dokument niniejszy jest przeznaczony  
do dokonywania wpisu w księdze wieczyste

**WYKAZ ZMIAN GRUNTOWYCH**

Stan dotychczasowy wg ewidencji gruntów					Oznaczenie KW	Stan nowy		
Nr obrębu	Nr jedn. rejestr.	Nr działki	Użytek i klasa	Powierzchnia ha		Nr działki	Użytek i klasa	Powierzchnia ha
19 Węgajty	G.68	40/5	Bp/R IVa	0.1676	KW OL10/00036 095/6	40/16	Bi	0.0012
						40/17	R IVa	0.1664
Ogółem:				0.1676		Ogółem:		0.1676

**SŁOWNIE : jeden tysiąc sześćset siedemdziesiąt sześć metrów kwadratowych.**

FIRMA GEODEZYJNO-KARTOGRAFICZNA  
**„PRYZMAT” s.c.**  
Jan Górecki & Grzegorz Tajs  
604 77 94 83 603 19 47 40  
10-526 Olsztyn, ul. Partyzantów 31 lok. 15  
NIP 739-31-70-500, REGON 511032912  
tel/fax biuro: 089 527 03 73

GEODETA UPRAWNIENY  
inż. Jan Górecki  
upr. zaw. GGK Nr 16009



2009 05 17  
up. STAROSTA OLSZTYŃSKIEGO  
**Wioleta Truszczyńska**  
inspektor w Wydziale  
Gospodarki Nieruchomościami

Skala 1:2000  
Obrsb Hrgajty

