

GMINNY
KOWO

UCHWAŁA NR XXXVII/193/2009
Rady Gminy Jonkowo
z dnia 30 listopada 2009r.

w sprawie sprzedaży mienia komunalnego Gminy Jonkowo

na podstawie art.18 ust.2 pkt.9 lit. a ustawy z dnia 8 marca 1990r. o samorządzie gminnym z 2001r. Nr 142 poz.1591, z 2002r. Nr 23 poz.220, Nr 62 poz.558, Nr 113 poz.984, z 2003r. Nr 80 poz.717, Nr 162 poz.1568, z 2004r. Nr 1271, Nr 214 poz.1806, z 2005r. Nr 167 poz.1759, z 2005r. Nr 172 poz.1441, Nr 175 poz.1055, Nr 116 poz.1203, z 2006r. Nr 17 poz.128, Nr 181 poz.1337 z 2007r. Nr 48 poz. 327, Nr 173 poz. 37, z 2008r. Nr 180 poz. 1111, Nr 223 poz.1458, z 2009r. Nr 52 poz. 420) Rada Gminy Jonkowo uchwała co następuje:

§ 1

zaliczyć do sprzedaży niezabudowaną działkę o numerze ewidencyjnym 475/34 o pow. 0,12 ha położoną w obrębie Jonkowo w trybie bezprzetargowym jako przyległy grunt potrzebny do poprawienia warunków zagospodarowania działki o numerze 475/4 stanowiącej własność Państwa Andrzeja i Iwony Podpirko.

§ 2

Wykonanie uchwały powierza się Wójtowi Gminy Jonkowo.

§ 3

Uchwała wchodzi w życie z dniem podjęcia.

PRZEWODNICZĄCY
RADY GMINY

Janusz Tomini

BRANŻYSTY
[Signature]
Inżynier

<p>Jedn. ewid. JONKOWO</p> <p>Obręb nr: 6 JONKOWO</p> <p>Ark. mapy: 222.412.034</p> <p>URZĄD GMINY JONKOWO</p> <p>Data wydruku: 19 PAŹ. 2009</p> <p>Podpis: <i>G. 2021</i></p> <p>WYRYS Z MAPY</p> <p>Skala 1: 1000</p>	<p>MAPA Z PROJEKTEM PODZIAŁU NIERUCHOMOŚCI KW 0110/00049692/5</p> <p>Działka nr. 475/32</p> <p>Właściciel: Gmina Jonkowo</p>	<p>Klauzula o przyjęciu operatu do PODGiK</p> <p>PODGiK w Olsztynie Wpisano do ewidencji w dniu ...14. PAŹ. 2009</p> <p>Nr. 27. 22. 10. 6. 21. 09</p> <p>Kierownik Zespołu Janina Rabczarska</p> <p>Powiatowy Ośrodek Dokumentacji Geodezyjnej i Kartograficznej</p>
<p>Projektowany podział wykonano na podstawie opinii wójta gminy Jonkowo- podstawa prawna: art. 93, ust. 2a ustawy o gospodarce nieruchomościami</p>	<p>Projekt podziału wykonał</p> <p>GEODETA UPRAWNIENY <i>Jan Górecki</i> upr. zaw. GGK nr 16009</p> <p>23.09.2009 r. data</p> <p>podpis</p>	<p>Ważniejszy projekt podziału nieruchomości został zatwierdzony decyzją Wójta Gminy Jonkowo z dnia 23.09.2009 r. nr Sk. 7430-11/33/2009</p> <p>WÓJTA <i>Wojciech Giecko</i></p>

MAPA
SKALA 1 : 1000




WYKAZ ZMIAN GRUNTOWYCH

Stan dotychczasowy wg ewidencji gruntów					Oznaczenie KW	Stan nowy		
Nr obrębu	Nr jedn. rejestr.	Nr działki	Użytek i klasa	Powierzchnia ha		Nr działki	Użytek i klasa	Powierzchnia ha
					KW 0110/00049692/5		RIVa	0,0172
							RIVb	0,0064
						475/34		0,0236
			RIVa	0,2831			RIVa	0,2659
			RIVb	0,0401			RIVb	0,0337
6	G.495	475/32		0,3232		475/35		0,2996
Ogółem:				0,3232	Ogółem:		0,3232	

Słownie : Trzy tysiące dwieście trzydzieści dwa metry kwadratowe.

Mapę niniejszą wykonał : dn. 23.09.2009 r.

GEODETA UPRAWNIENY
Jan Górecki
upr. zaw. GGK nr 16009

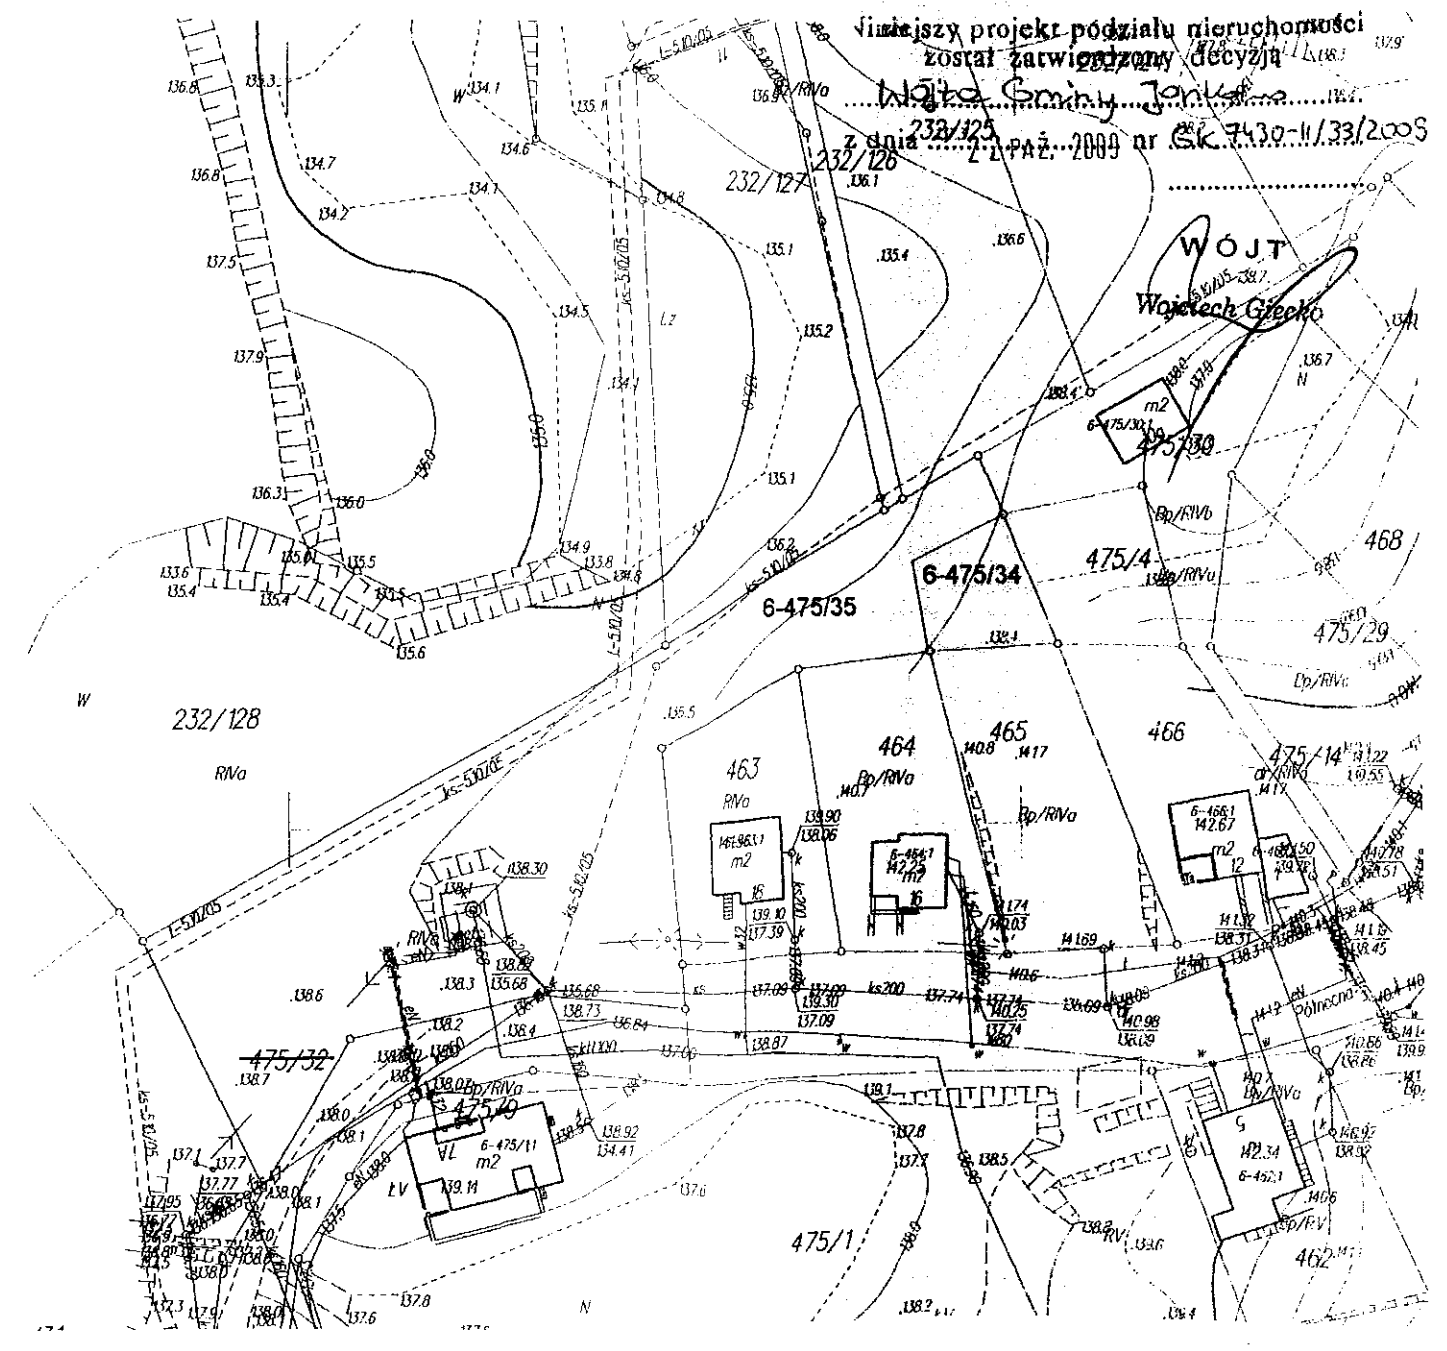

FIRMA GEODEZYJNO-KARTOGRAFICZNA
„PRYZMAT” S.C.
Jan Górecki & Grzegorz Tajs
604 77 94 83 603 19 47 40
10-626 Olsztyn, ul. Partyzantów 31 lok. 15
NIP 739-31-70-500, REGON 511032912
tel/fax biuro: 089 527 03 73