

U C H W A Ł A NR. 111/11/2002
Rady Gminy Jonkowo
z dnia 17 grudnia 2002r

w sprawie przeznaczenia do sprzedaży mienia komunalnego
Gminy Jonkowo.

Na podstawie art. 18 ust. 2 pkt. 9 lit. a ustawy z dnia 8 marca 1990r o samorządzie gminnym /jednolity tekst Dz.U.Nr 142 z 2001r poz. 1591/ Rada Gminy Jonkowo uchwała:

§ 1

Przeznaczyć do sprzedaży niezabudowaną działkę budowlaną nr 35/2 o pow. 998 m² położoną w obrębie Kajny w trybie przetargu.

§ 2

Przeznaczyć do sprzedaży niezabudowane działki rolne z możliwością upraw ogrodniczych: nr 139/46 o pow. 286 m²

nr 139/47 o pow. 283 m²

nr 139/48 o pow. 648 m²

nr 139/62 o pow. 590 m²

położone w obrębie Jonkowo w trybie przetargu ograniczonego.

§ 3

Przeznaczyć do sprzedaży Pani Barbarze Szydłowskiej lokal mieszkalny nr 1 w budynku nr 52 wraz z udziałem 23/100 w działce nr 230/6 o pow. 658 m² położonej w obrębie Łomy jako najemcy bez przetargu.

§ 4

Przeznaczyć do sprzedaży Pani Irenie Chmarycz lokal mieszkalny nr 2 w budynku nr 52 wraz z udziałem 20/100 w działce nr 230/6 o pow. 658 m² położonej w obrębie Łomy jako najemcy bez przetargu.

§ 5

Uchwałę wykona Wójt Gminy Jonkowo.

§ 6

Uchwała wchodzi w życie z dniem podjęcia i podlega podaniu do publicznej wiadomości poprzez wywieszenie na tablicy ogłoszeń.

Przewodniczący Rady

Teresa Certa

Pieczątko organu wydającego

Obręb . Jonkowo

OPIS I MAPA

Nr jednostki rejestrowej . . 320 Nr Księgi Wieczystej 58421

. GMINA JONKOWO

Nazwisko i imię władającego-właściciela (nazwa)

Imiona rodziców

WYPIS Z REJESTRU GRUNTÓW

Numer		Bliższe określenie położenia	Rodzaj użytków	klasa	Powierzchnia					
mapy	działki				użytków			działki		
					ha	a	m ²	ha	a	m ²
			R	V	0	07	99			
			R	VI	0	24	61			
			N		0	04	36			
			dr		0	05	27			
4	139/21	w. Jonkowo			0	42	23	0	42	23
4	139/22	w. Jonkowo	R	V	0	03	93	0	03	93
4	139/23	w. Jonkowo	dr		0	04	42	0	04	42
4	139/24	w. Jonkowo	R	V	0	03	42	0	03	42
4	139/25	w. Jonkowo	dr		0	01	41	0	01	41
			R	IVb	0	00	65			
			R	V	0	01	95			
4	139/26	w. Jonkowo			0	02	60	0	02	60
			R	IVb	0	00	22			
			R	V	0	02	42			
4	139/27	w. Jonkowo			0	02	64	0	02	64
4	139/28	w. Jonkowo	R	V	0	02	67	0	02	67
4	139/29	w. Jonkowo	dr		0	00	49	0	00	49
4	139/30	w. Jonkowo	R	V	0	02	51	0	02	51
4	139/31	w. Jonkowo	R	V	0	03	17	0	03	17
4	139/32	w. Jonkowo	dr		0	00	33	0	00	33
			R	IVb	0	06	83			
			R	V	0	00	80			
			B/Ps	IV	0	07	91			
			N		0	10	42			
4	139/33	w. Jonkowo			0	25	96	0	25	96
			R	IVb	0	02	04			
			R	V	0	01	32			
4	139/34	w. Jonkowo			0	03	36	0	03	36
			R	IVb	0	02	66			
			R	V	0	01	01			
			N		0	00	57			
4	139/35	w. Jonkowo			0	04	24	0	04	24

C

			R	IVb	0	01	69		
			R	V	0	00	27		
4	139/36	w.Jonkowo			0	01	96	0	01
4	139/37	w.Jonkowo	R	IVb	0	01	92	0	01
4	139/38	w.Jonkowo	R	IVb	0	03	66	0	03
			R	IVb	0	04	30		
			N		0	02	02		
4	139/39	w.Jonkowo			0	06	32	0	06
			R	IVb	0	00	76		
			R	V	0	02	49		
4	139/40	w.Jonkowo			0	03	25	0	03
4	139/41	w.Jonkowo	R	IVb	0	03	30	0	03
4	139/42	w.Jonkowo	R	IVb	0	02	72	0	02
4	139/43	w.Jonkowo	R	IVb	0	03	16	0	03
4	139/44	w.Jonkowo	R	IVb	0	02	81	0	02
4	139/45	w.Jonkowo	R	IVb	0	02	91	0	02
4	139/46	w.Jonkowo	R	IVb	0	02	91	0	02
4	139/47	w.Jonkowo	R	IVb	0	02	88	0	02
			R	IVb	0	04	61		
			N		0	01	97		
4	139/48	w.Jonkowo			0	06	58	0	06
4	139/49	w.Jonkowo	R	IVb	0	02	98	0	02
4	139/50	w.Jonkowo	R	IVb	0	02	90	0	02
4	139/51	w.Jonkowo	R	IVb	0	02	69	0	02
4	139/52	w.Jonkowo	R	IVb	0	02	97	0	02
4	139/53	w.Jonkowo	R	IVb	0	03	21	0	03
4	139/54	w.Jonkowo	R	IVb	0	02	65	0	02
4	139/55	w.Jonkowo	R	IVb	0	02	94	0	02
4	139/56	w.Jonkowo	R	IVb	0	02	65	0	02
4	139/57	w.Jonkowo	R	IVb	0	03	04	0	03
4	139/58	w.Jonkowo	R	IVb	0	03	06	0	03
			R	IVb	0	02	49		
			N		0	01	69		
4	139/59	w.Jonkowo			0	04	18	0	04
4	139/60	w.Jonkowo	R	IVb	0	03	47	0	03
4	139/61	w.Jonkowo	dr		0	00	23	0	00
			R	IVb	0	04	74		
			N		0	01	47		
4	139/62	w.Jonkowo			0	06	21	0	06
4	139/63	w.Jonkowo	R	IVb	0	03	68	0	03
RAZEM								1	94

Niniejszy wypis z rejestru gruntów i mapę (odrys, wyrys)
sporządził w/g stanu z 1998 roku

słownie: jeden hektar dziewięć tysięcy czterysta sześćdziesiąt
metry kwadratowe

GEODETA UPRAWNIONY

mgr inż. Andrzej Skory

0-900 OLSZTYN 2

geodeta 26-81-46

Nr pozw. OGCik 7.0114


(pieczęć
okrągła)

OLSZTYN dnia 1998 r.

(podpis)

MAPA
(odrys-wrys) z mapy ewidencyjnej


SKALA 1:1000

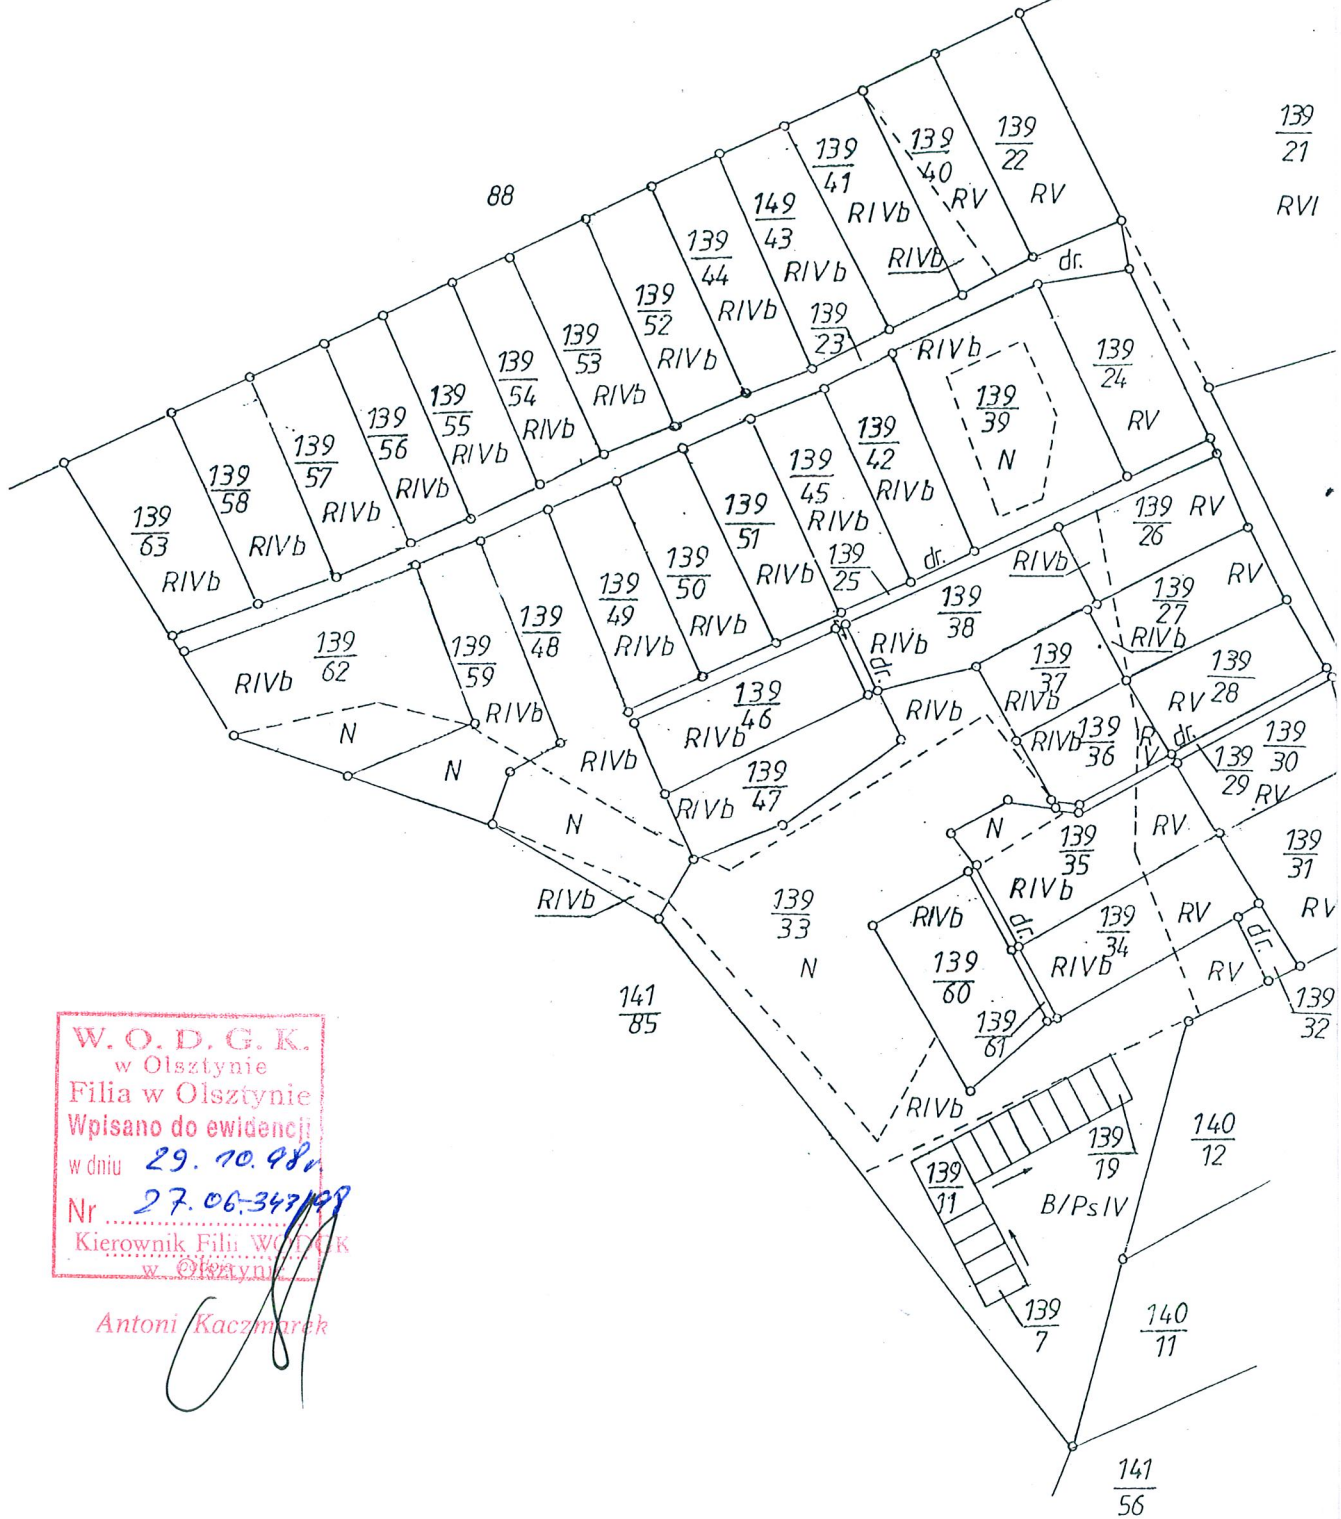

W. O. D. G. K.
w Olsztynie
Filia w Olsztynie
Wpisano do ewidencji
w dniu 29. 10. 98r.
Nr 27. 06. 347/98
Kierownik Filii W. O. D. G. K.
w Olsztynie

Antoni Kaczmarek

Handwritten signature or initials in blue ink.

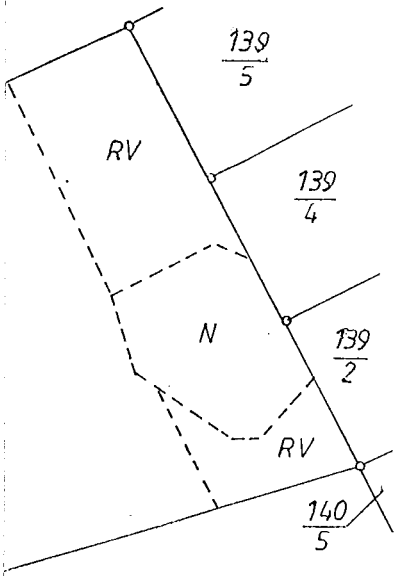

$$\frac{140}{12}$$

