












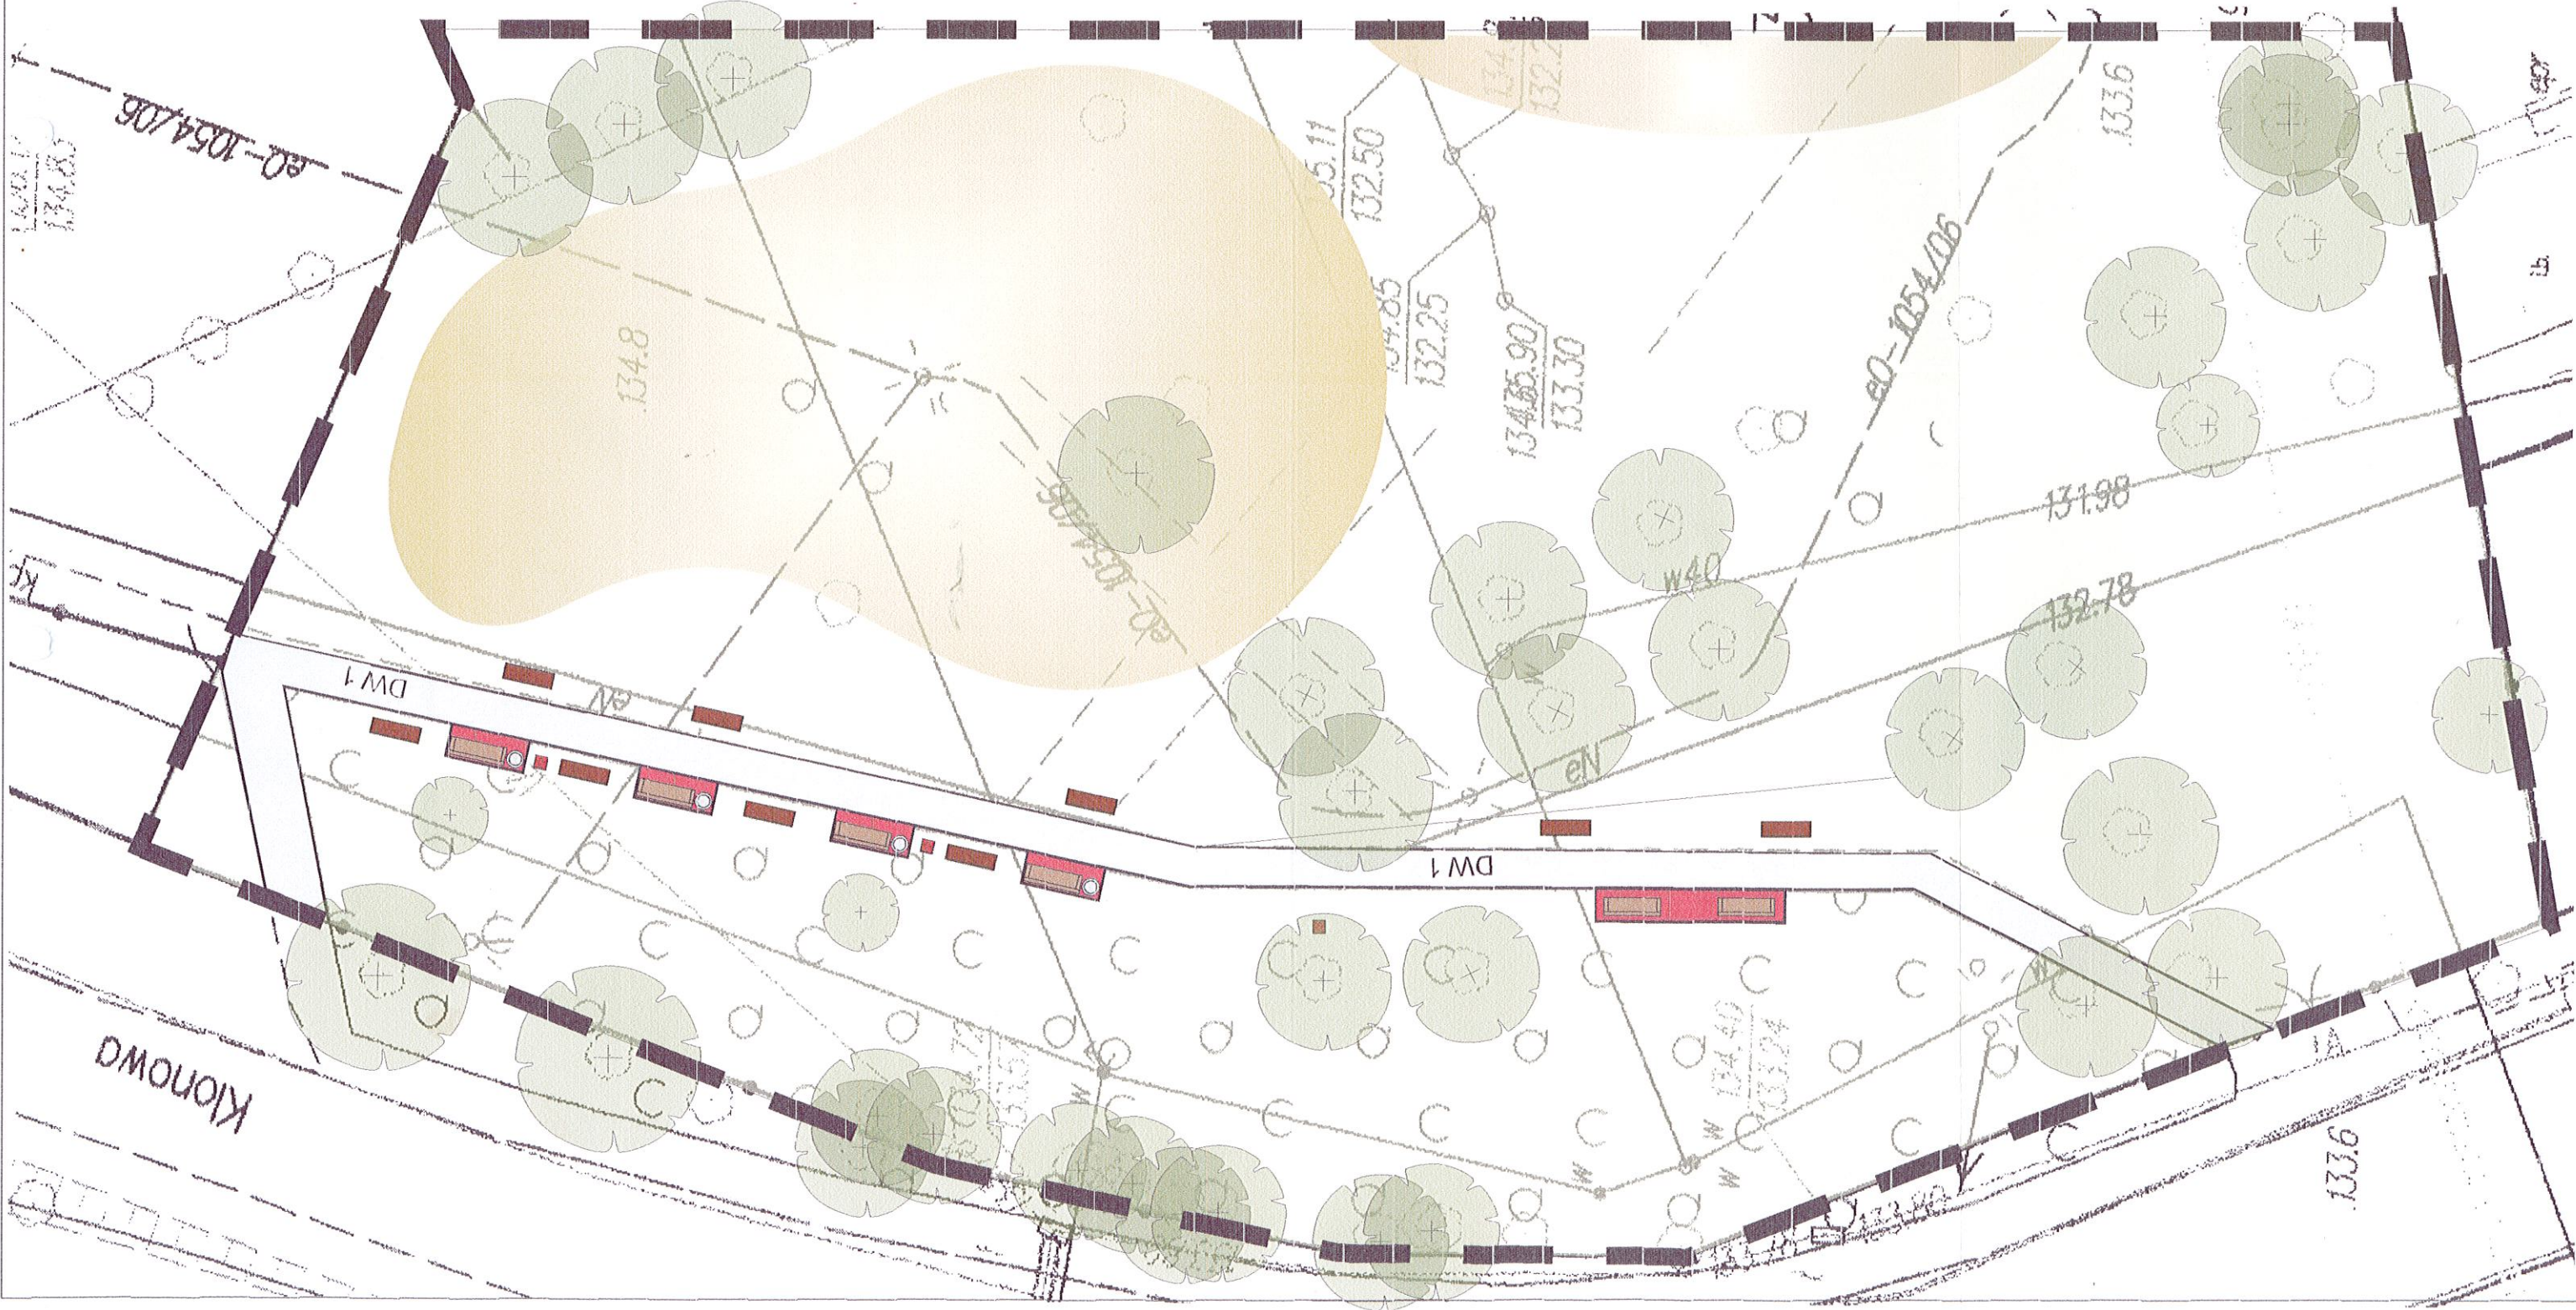

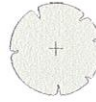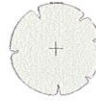Zdrowo i bezpiecznie budowa sportowych siłowni zewnętrznych oraz modernizacja i rozbudowa monitoringu w miejscowościach Jonkowo i Giedajty

Inwestor:


Urząd Gminy w Jonkowie
ul. Klonowa 2
11-042 Jonkowo



LEGENDA

-  Istniejące drzewa liściaste
-  Nawierzchnia
-  Trakty piesze (szer.1,3 m) (kostka betonowa szara)
-  Wnęki (kostka betonowa czerwona)
-  Trawnik
-  Mała architektura:
-  Ławki (dł.180cm, szer.70cm)
-  Kosze (śr.50cm, wys.60cm)
-  Drewniane donice 50x160cm (do usunięcia)
-  Obszar użytkowany jako plac zabaw
-  Obecna lokalizacja lamp oświetleniowych
-  Granica opracowania

inż. Jerzy Drozdziel
upr.bud. nr 17569 §6 ust. 1 pkt. 112

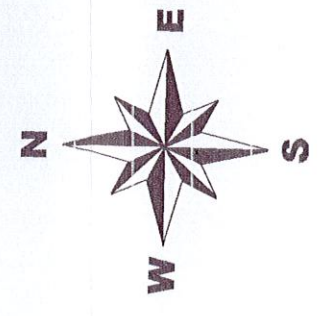

Starostwo Powiatowe
Wydział Geodezji
ul. Bema 5
11-001 OSTROWIEC
NIP 739 305 51 53, Regon 280103622

Sunday design Autorska Pracownia Architektury Krajobrazu
10-693 Osztyn, ul. Andersa 7/8
Tel. 501 105 020, email: sunday@wp.pl
NIP 739 305 51 53, Regon 280103622

PROJEKTOWAŁ
inż. Dariusz Niedziela, Architekt Krajobrazu

STAN
ZAGOSPODAROWANIE
TERENU - Jonkowo

ISTNIEJĄCY

01
DATA: 07.2014
SKALA: 1:200

Zdrowo i bezpiecznie budowa sportowych siłowni zewnętrznych oraz modernizacja i rozbudowa monitoringu w miejscowościach Jonkowo i Giedajty

Investor:

Urząd Gminy w Jonkowie
ul. Klonowa 2
11-042 Jonkowo

LEGENDA

Nawierzchnie:

DW2

Projektowane trakty piesze (szer. 1,3 m; dł. 11m)
Kostka betonowa szara



Projektowane wnętrki pod donice (70x200 cm)
Kostka betonowa szara



Projektowane wnętrki pod ławki i kosze (szer. 1,0 m; dł. 2,7 m)
Kostka betonowa czerwona

Mała architektura:



Projektowane ławki - 6 szt. (dł. 180cm, szer. 70cm)



Projektowane Kosze betonowe - 8 szt (śr. 50cm, wys. 60-65cm)



Projektowane Donice betonowe - 12 szt. 50x50x170cm



Projektowana Lampa parkowa - podwójna
Wys. 250cm - 5 szt.

Rozmieszczenie względem osi



B Przekroje



Rozmieszczenie elementów siłowni zewnętrznej

01 Wyciskanie siedząc + pylon + wyciąg górny

02 Narciarz/Surfer + pylon + Narciarz/Surfer

03 Biegacz + pylon + Orbitrek

04 Prasa nożna + pylon + Wiosłarz

05 Twister

06 Wiosłarz

--- Granica opracowania

inż. Jerzy Drozdziel

upr. bud. nr 17508/86 ust. 1 pkt. 112






Starostwo Powiatowe
w Olsztynie
Piłsudskiego 5
10-513 Olsztyn

Sunday design Autorska Pracownia Architektury Krajobrazu
10-693 Olsztyn, ul. Andersa 7/8
Tel. 501 163 620, e-mail: sundaysco@wp.pl
NIP 739 305 51 53, Regon 280103622

PROJEKTOWAŁ
inż. Dariusz Niedziela, Architekt Krajobrazu

ZAGOSPODAROWANIE TERENU	02
ZAGOSPODAROWANIE TERENU	07.2014
SKALA:	1:200

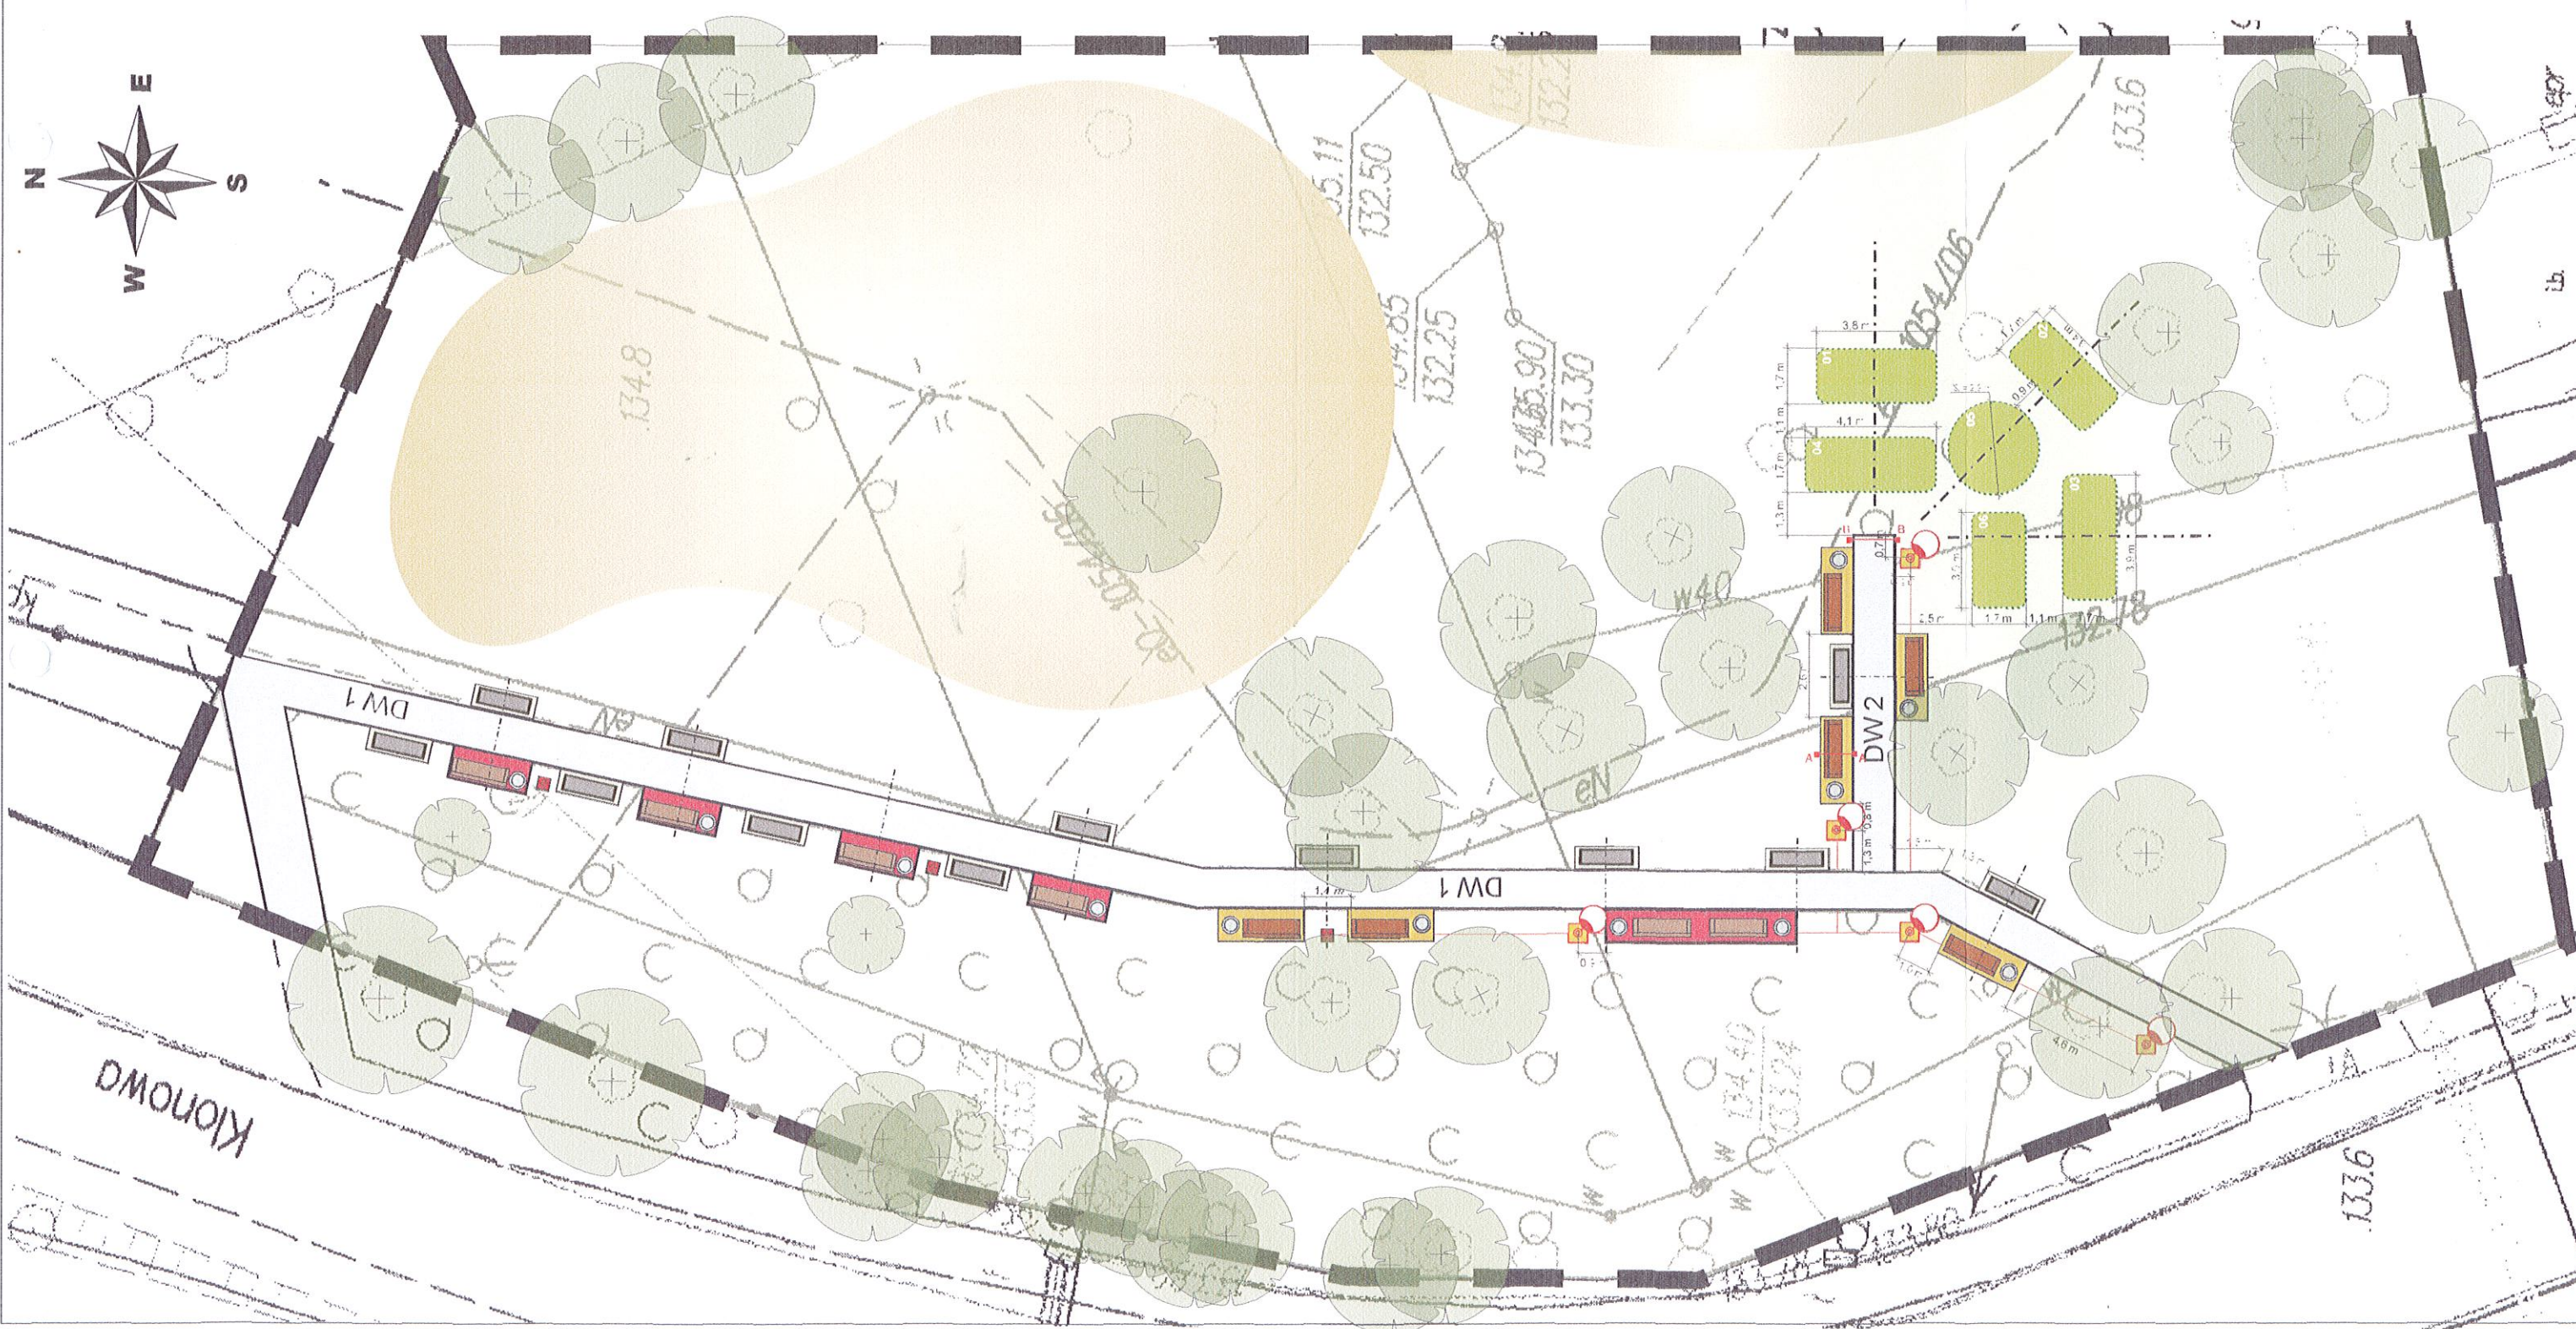

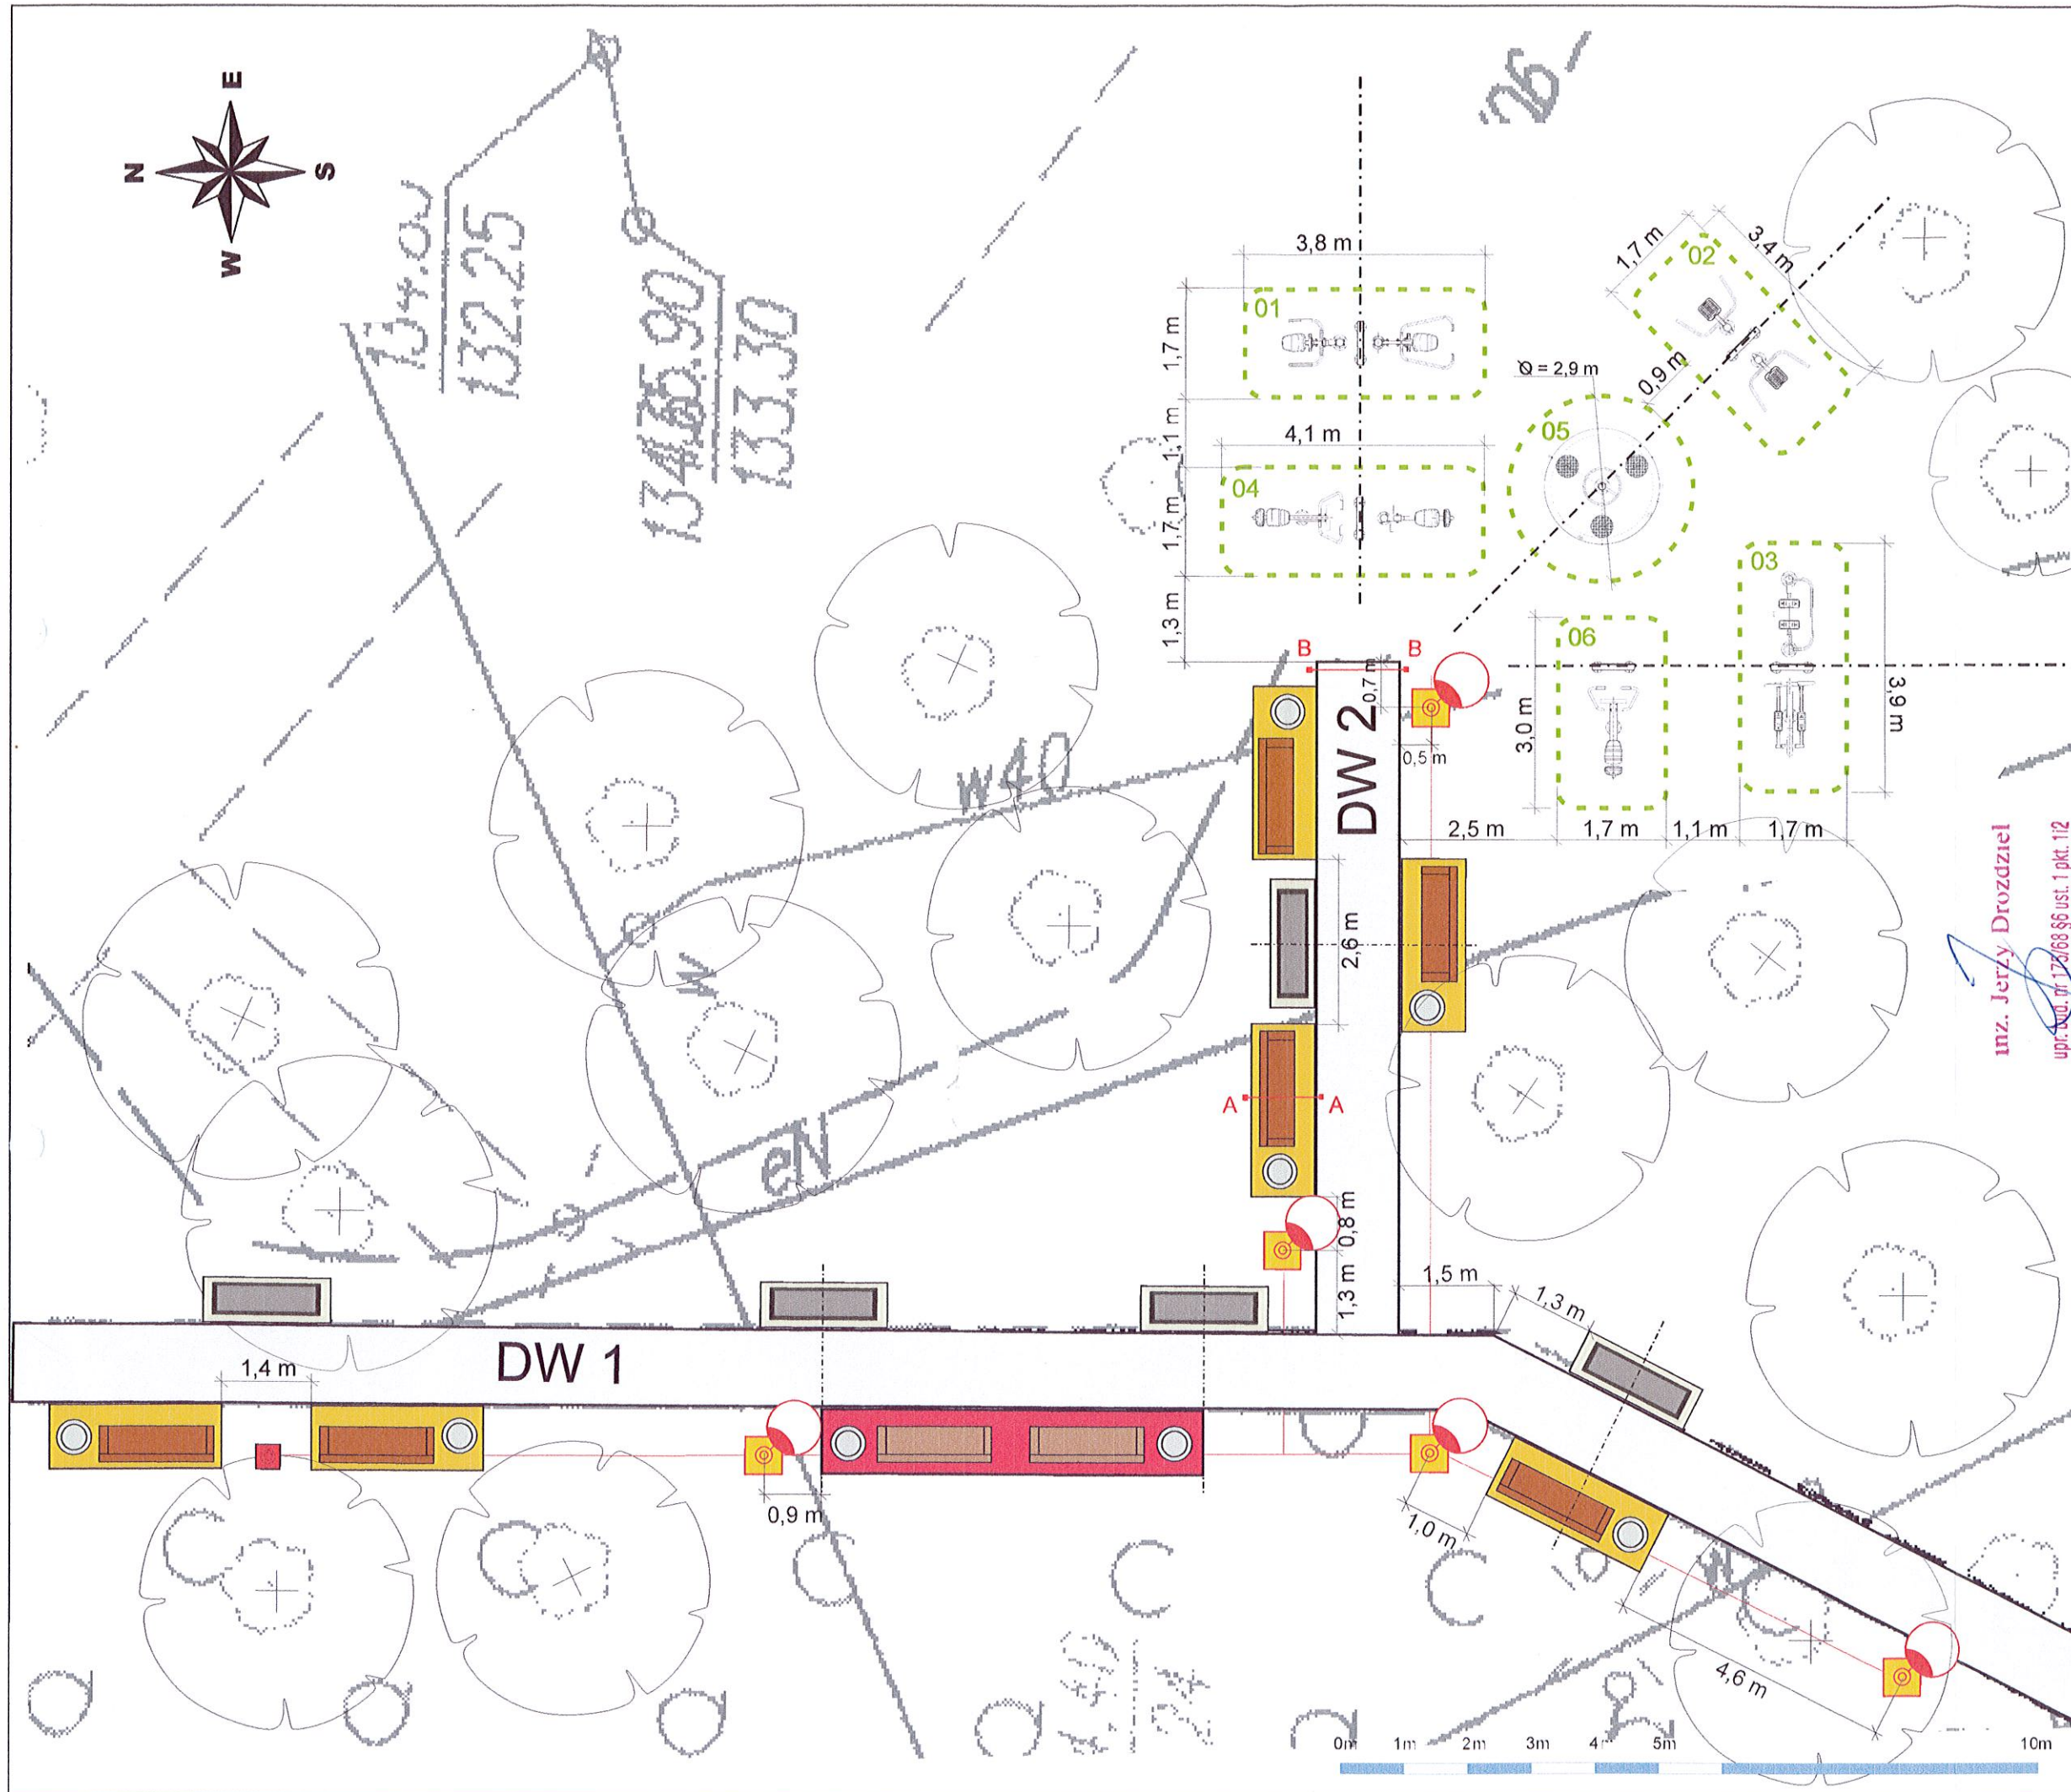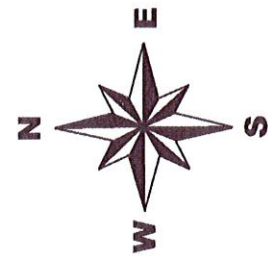


Investor:
Urząd Gminy w Jonkowie
ul. Klonowa 2
11-042 Jonkowo


LEGENDA

Rozmieszczenie elementów siłowni zewnętrznej


01 Wyciskanie siedząc/pylon/wyciąg górny

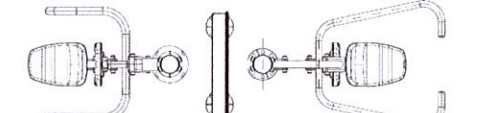


02 Narciarz/Surfer / pylon / Narciarz/Surfer

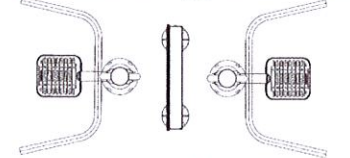


03 Biegacz / pylon / Orbitrek

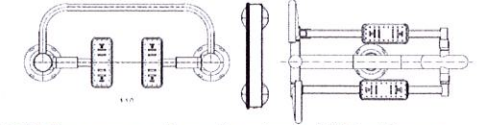


04 Prasa nożna / pylon / Wioślarz

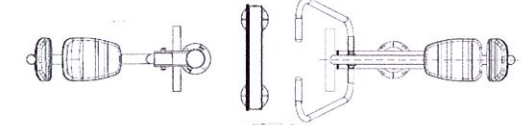

05 Twister

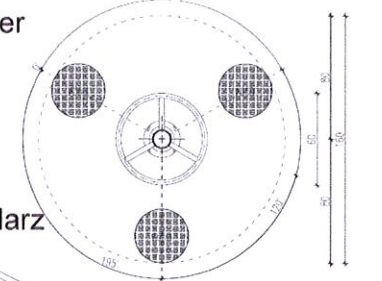

06 Wioślarz

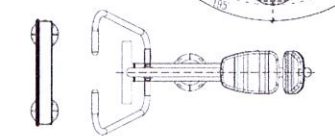

Sunday Autorska Pracownia design Architektury Krajobrazu

10-693 Olsztyn, ul. Andersa 7/8
Tel. 501 163 620, e-mail: sundayso@wp.pl
NIP 739 305 51 53, Regon 280103622

PROJEKTOWAŁ
inż. Dariusz Niedziela, Architekt Krajobrazu

ZAGOSPODAROWANIE TERENU / SIŁOWNIA	ZAGOSPODAROWANIE TERENU - Jonkowo	03
	DATA:	07.2014
	SKALA:	1:100


Inwestor:

Urząd Gminy w Jonkowie
ul. Klonowa 2
11-042 Jonkowo


LEGENDA

-  Wiata
-  Nawierzchnia z kostki betonowej
-  Ławka
-  Miejsce na ognisko
-  Granica istniejącego placu zabaw
-  Rozmieszczenie elementów projektowanej siłowni zewnętrznej


01 Wyciskanie siedząc + pylon + wyciąg górny

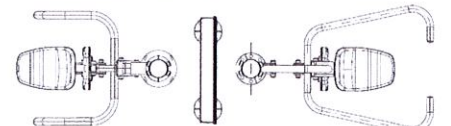

02 Biegacz + pylon + Orbitrek

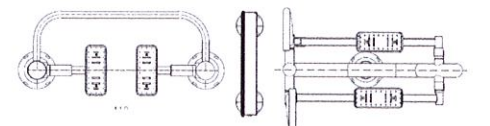

03 Prasa nożna + pylon + Wioślarz

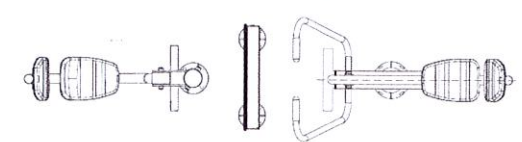


Sunday Autorska Pracownia design Architektury Krajobrazu

10-693 Olsztyn, ul. Andersa 7/8
Tel. 501 163 620, e-mail: sundayso@wp.pl
NIP 739 305 51 53, Regon 280103622


PROJEKTOWAŁ
inż. Dariusz Niedziela, Architekt Krajobrazu

ZAGOSPODAROWANIE TERENU / SIŁOWNIA	ZAGOSPODAROWANIE TERENU - Giedajty	04
DATA:	07.2014	
SKALA:	1:500	

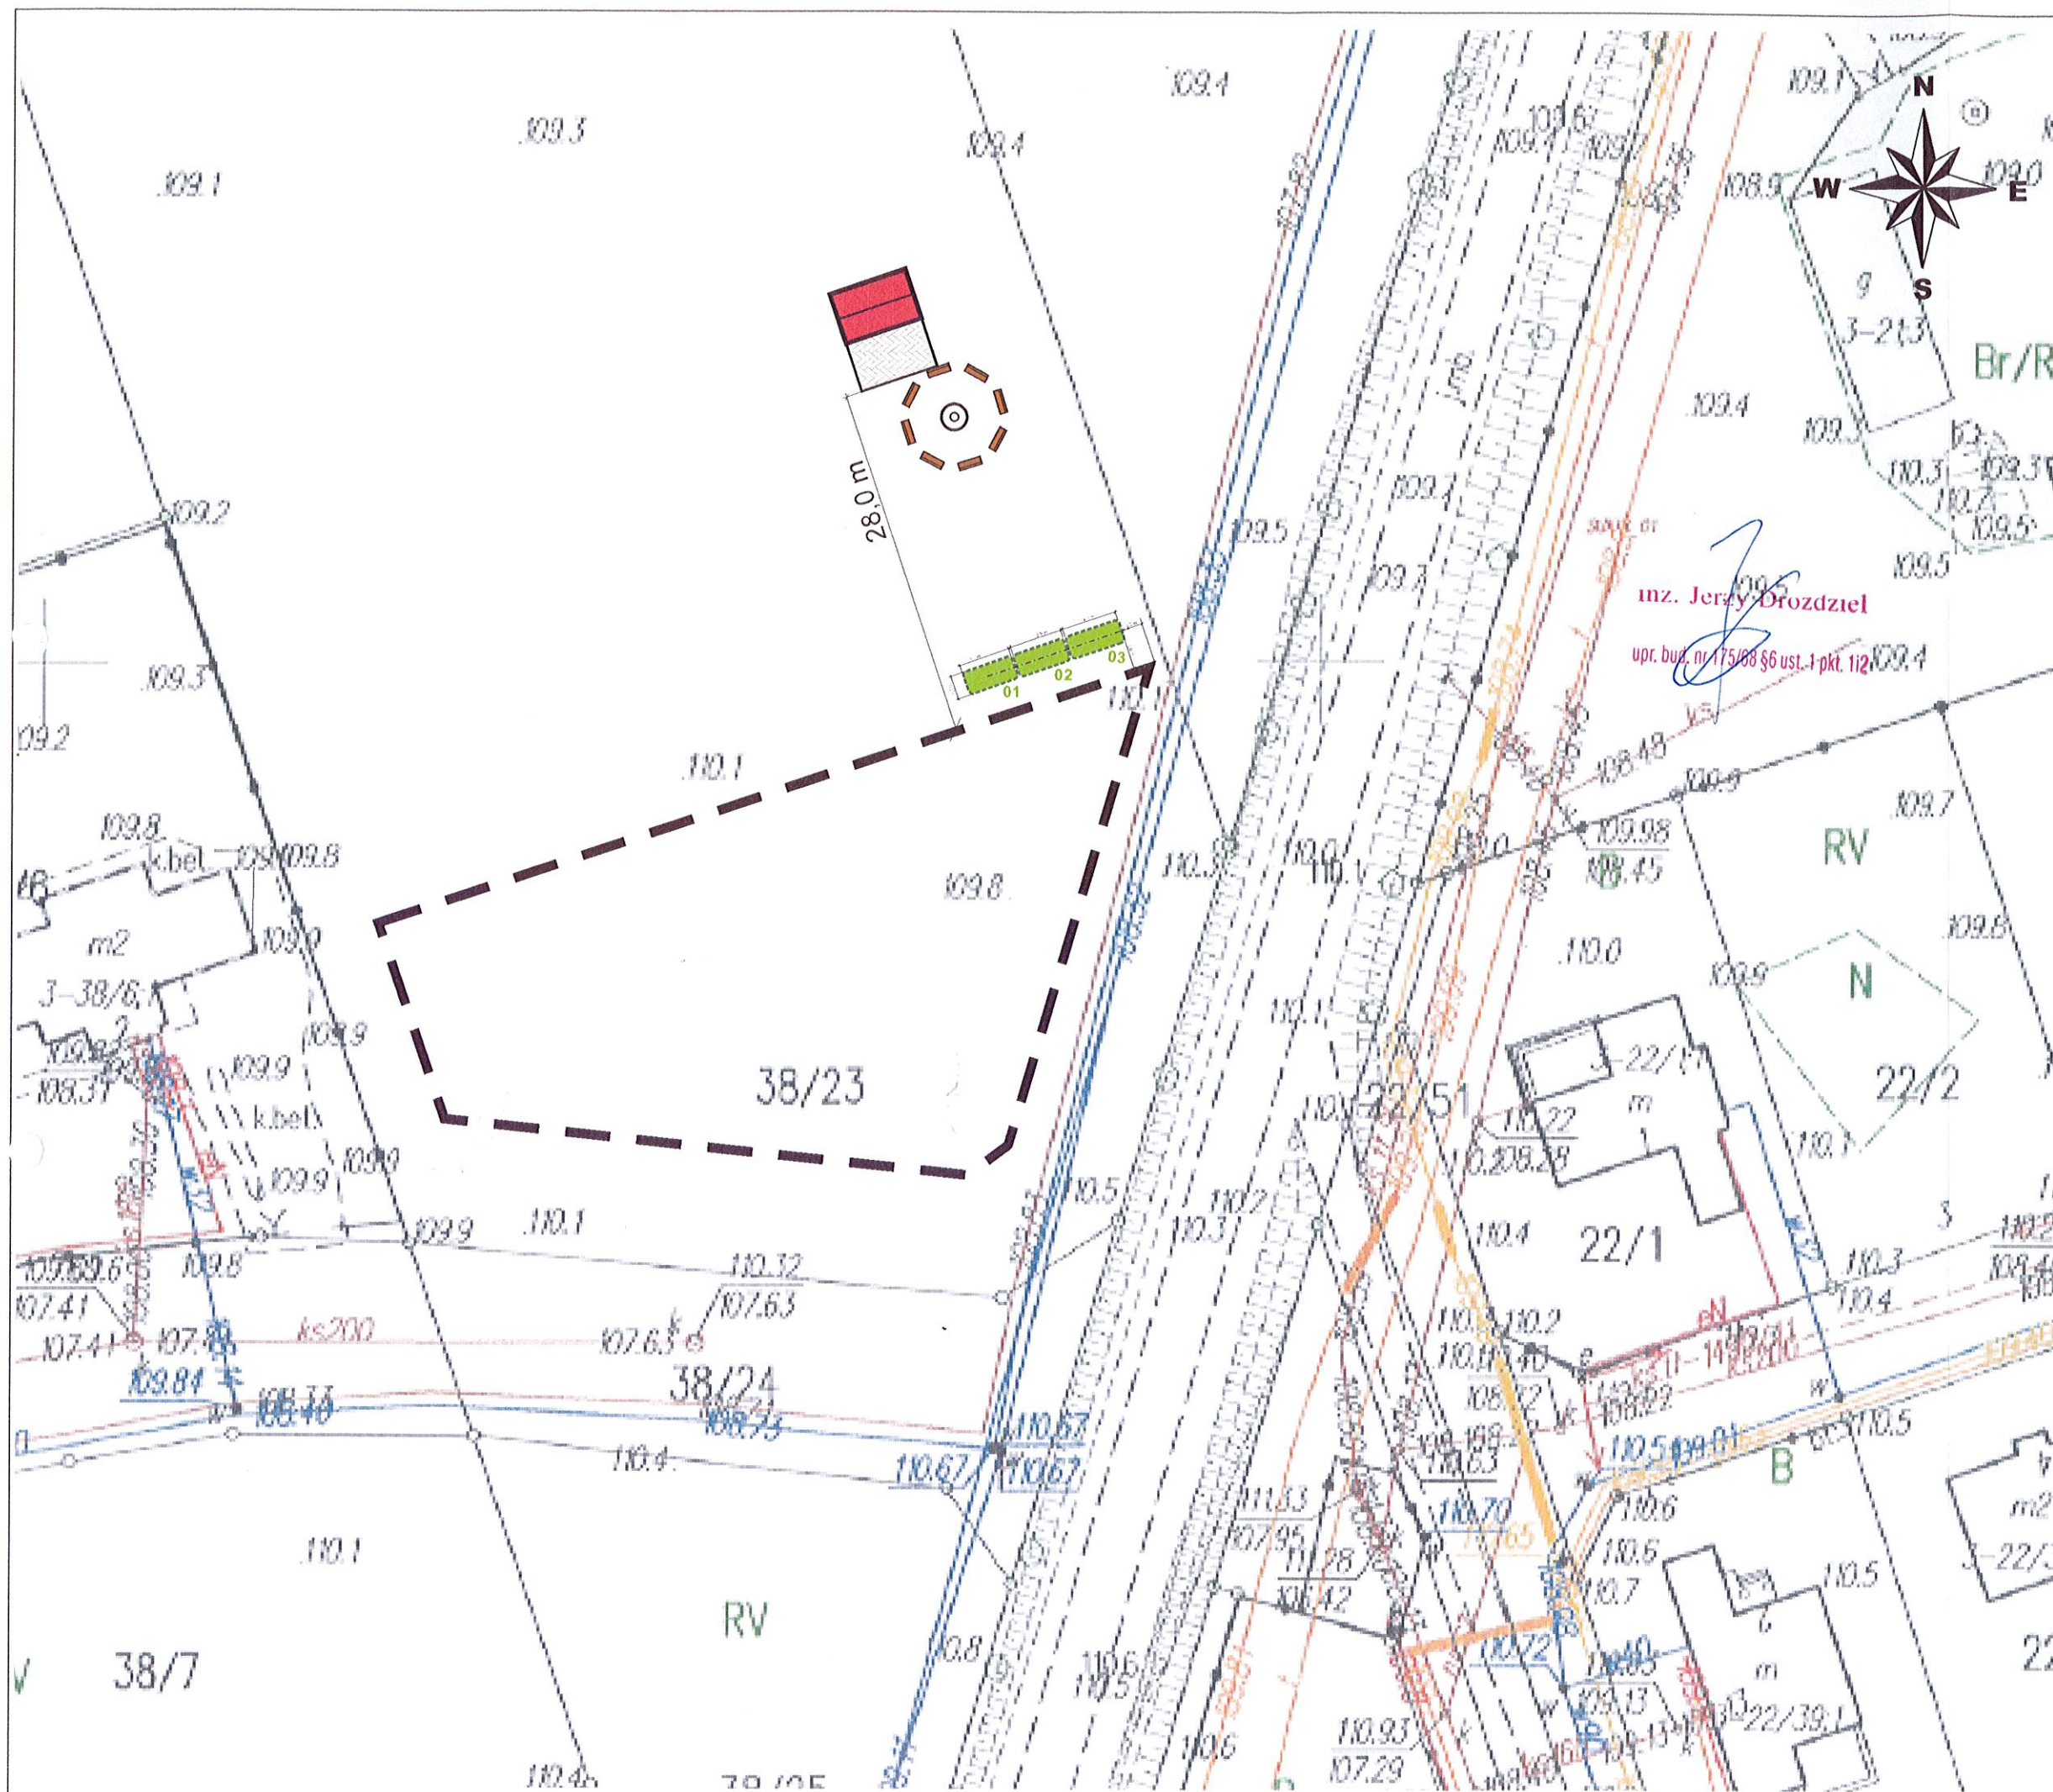

Investor:

Urząd Gminy w Jonkowie
ul. Klonowa 2
11-042 Jonkowo

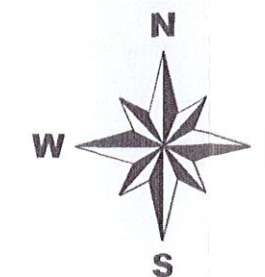


LEGENDA


Granica istniejącego placu zabaw

Rozmieszczenie elementów
projektowanej siłowni
zewnętrznej



01 Wyciskanie siedząc + pylon
+ wyciąg górny

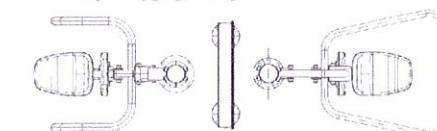

02 Biegacz + pylon + Orbitrek

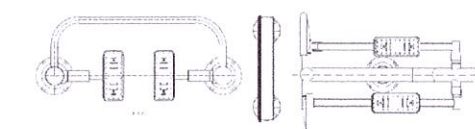

03 Prasa nożna + pylon + Wioślarz

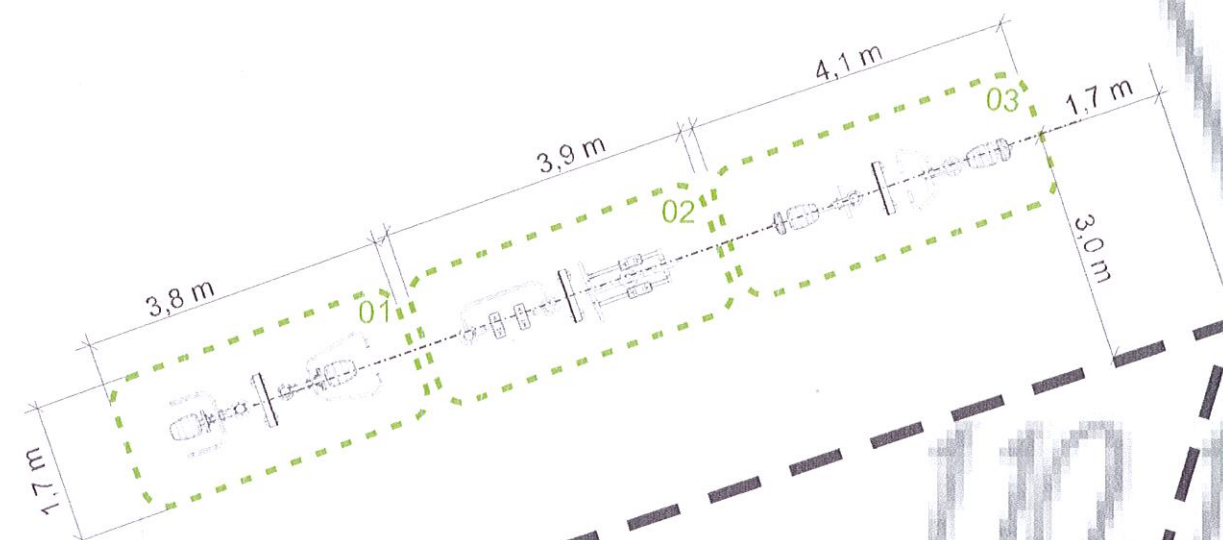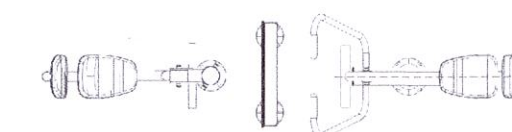

inż. Jerzy Drozdziel

upr. bud. nr 175/68 §8 ust. 1 pkt. 1i2


Sunday Autorska Pracownia
design Architektury Krajobrazu

10-693 Olsztyn, ul. Andersa 7/8
Tel. 501 163 620, e-mail: sundayso@wp.pl
NIP 739 305 51 53, Regon 280103622

PROJEKTOWAŁ
inż. Dariusz Niedziela, Architekt Krajobrazu

ZAGOSPODAROWANIE TERENU / SIŁOWNIA	ZAGOSPODAROWANIE TERENU - Giedajty	05
	DATA:	07.2014
	SKALA:	1:100

0m 1m 2m 3m 4m 5m 10m

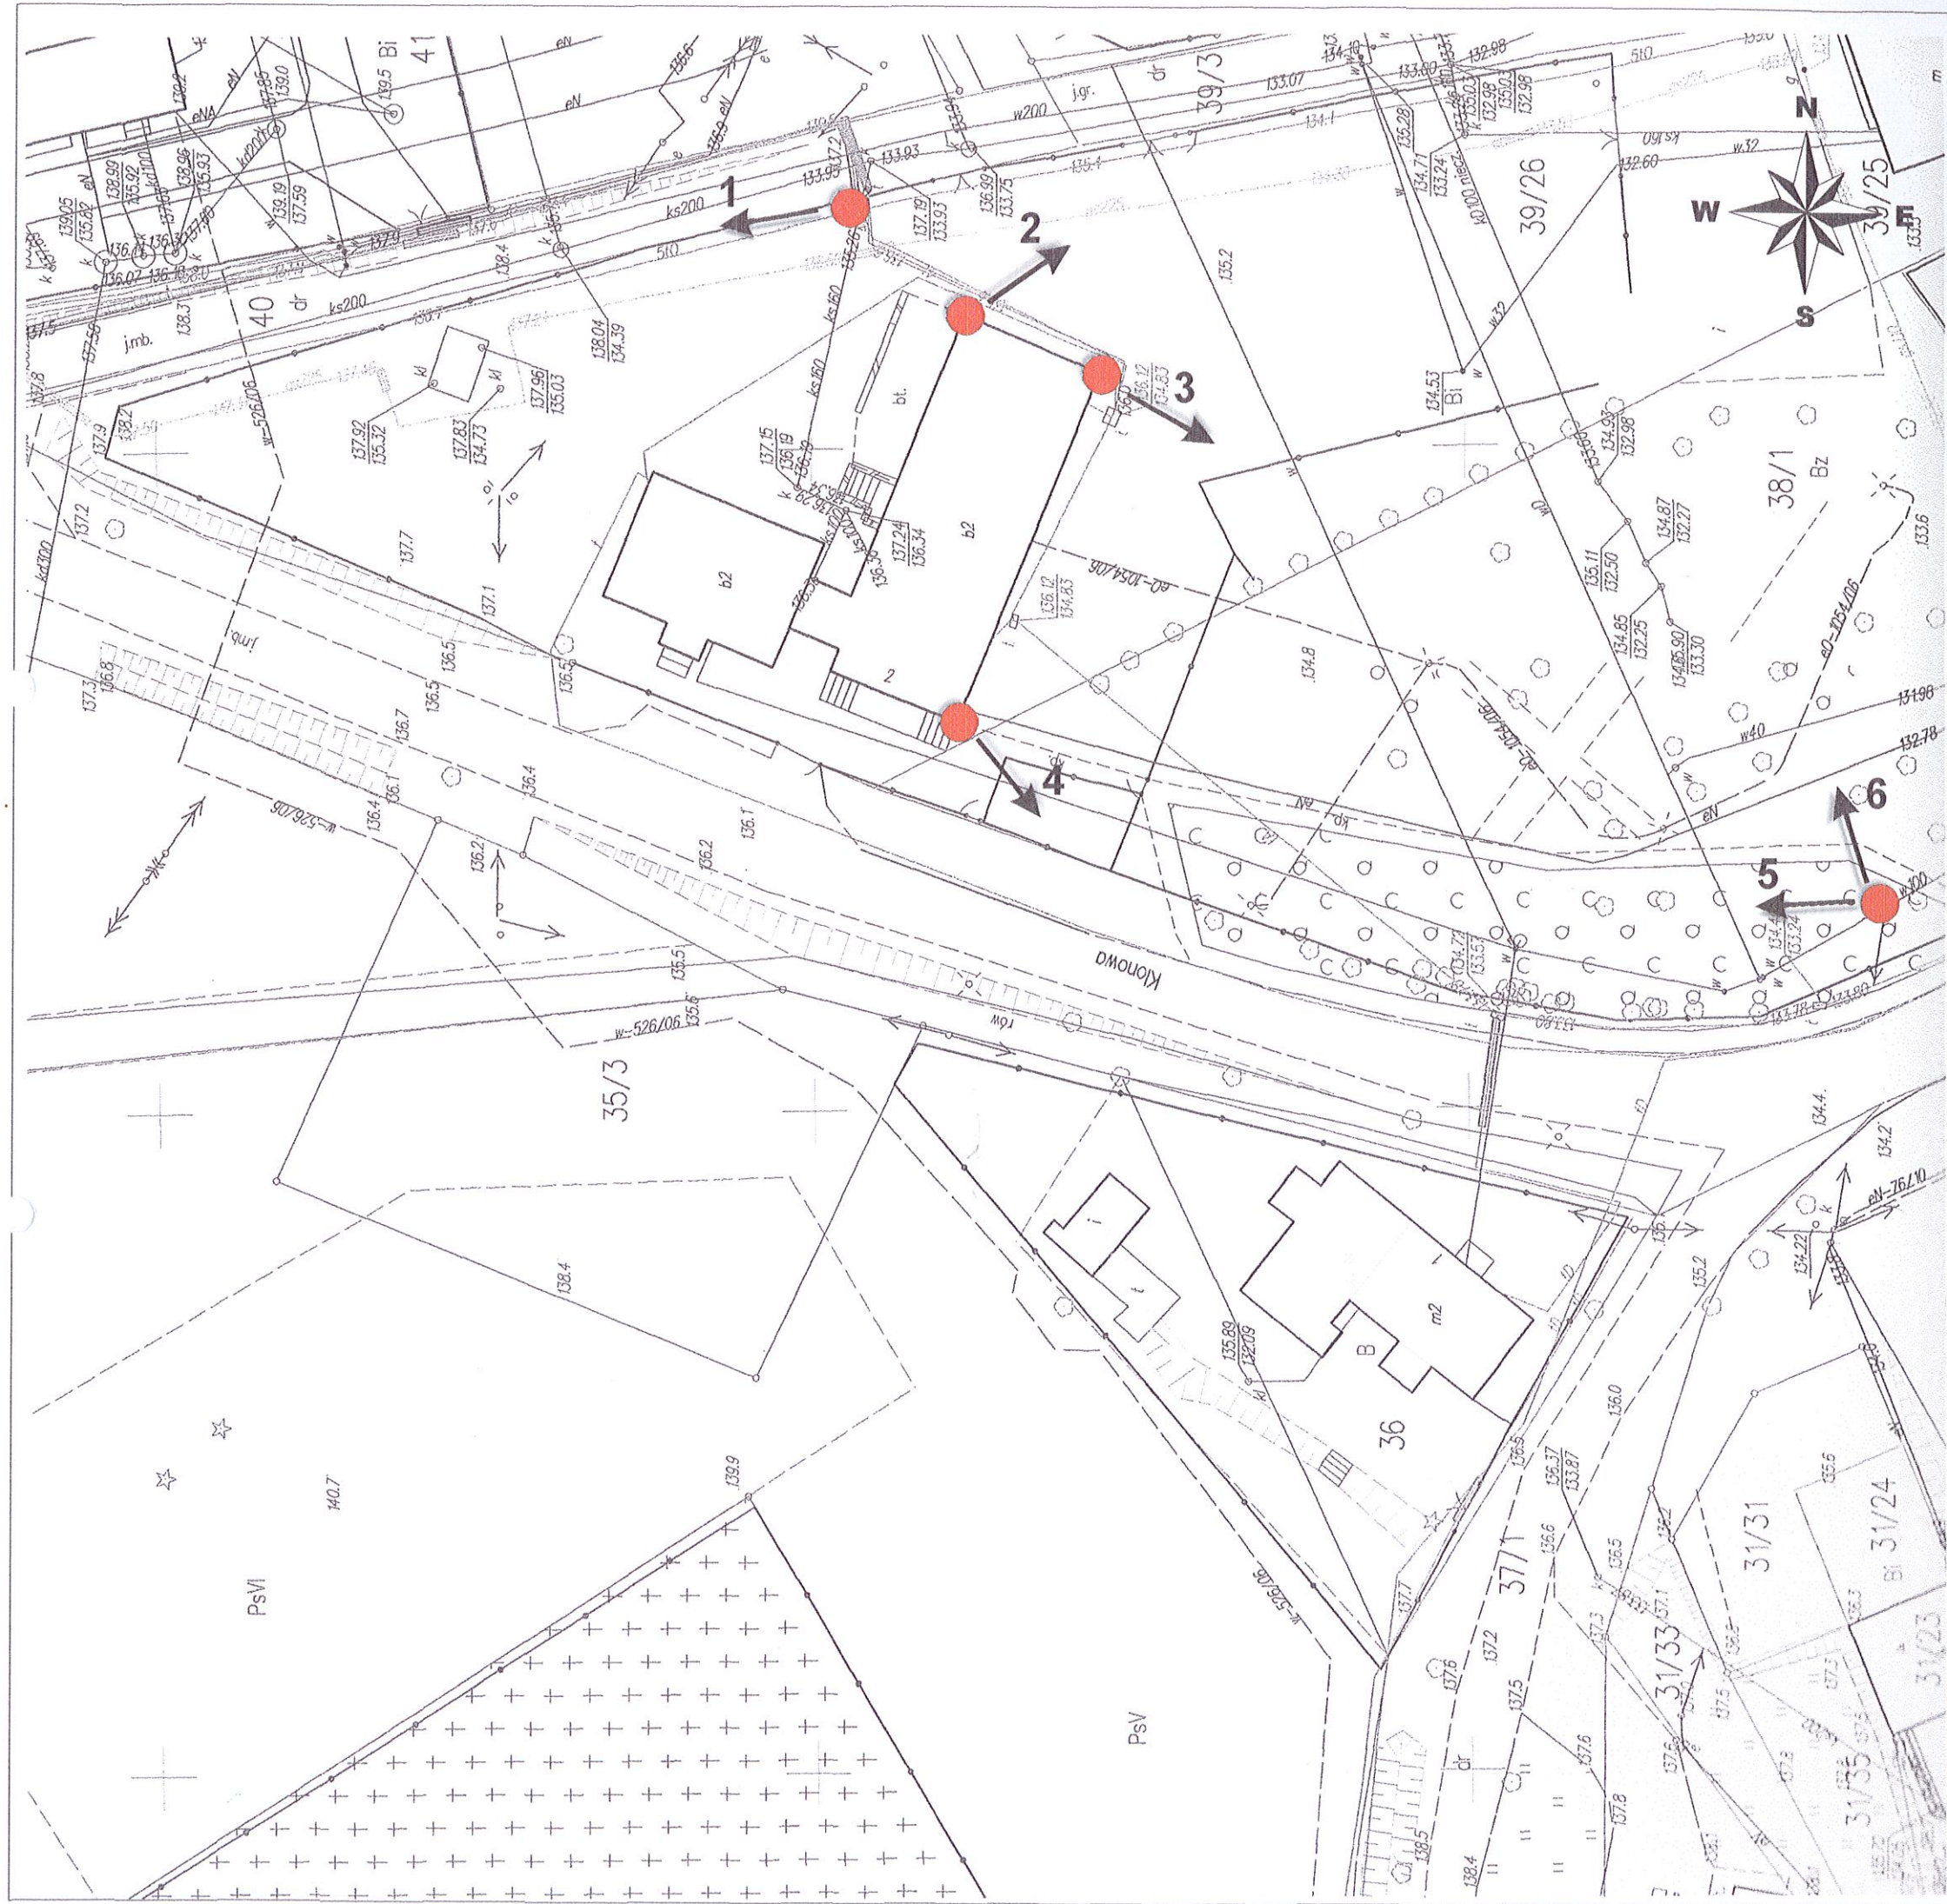

Starostwo Powiatowe
w Olsztynie
Zdrowo i bezpiecznie budowa sportowych
siłowni zewnętrznych oraz modernizacja
i rozbudowa monitoringu w miejscowościach
Jonkowo i Giedajty

Investor:
Urząd Gminy w Jonkowie
ul. Klonowa 2
11-042 Jonkowo



ORIENTACJA W TERENIE

LEGENDA

- PUNKTY UMIEJSCOWIENIA KAMER MONITORINGU
- 1,2,.. NUMERACJA KAMER
- ↘ KIERUNEK OBSERWACJI

inż. Jerzy Drozdziel
upr. bud. nr 175/68/86 ust. 1 pkt. 112

Sunday Autorska Pracownia
design Architektury Krajobrazu
10-693 Olsztyn, ul. Andersa 7/8
Tel. 501 163 620, e-mail: sundayso@wp.pl
NIP 739 305 51 53, Regon 280103622

PROJEKTOWAŁ
inż. Dariusz Niedziela, Architekt Krajobrazu

MONITORING	ZAGOSPODAROWANIE TERENU - Jonkowo	06
	DATA:	07.2014
	SKALA:	1:500

Zdrowo i bezpiecznie budowa sportowych siłowni zewnętrznych oraz modernizacja i rozbudowa monitoringu w miejscowościach Jonkowo i Giedajty

Inwestor:

Urząd Gminy w Jonkowie
ul. Klonowa 2
11-042 Jonkowo



ORIENTACJA W TERENIE



LEGENDA

- PUNKTY UMIEJSCOWIENIA KAMER MONITORINGU
- 1,2.. NUMERACJA KAMER
- ↘ KIERUNEK OBSERWACJI

inż. Jerzy Druzdziel

upr. bud. nr 175/69/86 ust. 1 pkt. 112

Sunday design Autorska Pracownia Architektury Krajobrazu

10-693 Olsztyn, ul. Andersa 7/8
Tel. 501 163 620, e-mail: sundayso@wp.pl
NIP 739 305 51 53, Regon 280103622

PROJEKTOWAŁ
inż. Dariusz Niedziela, Architekt Krajobrazu

MONITORING

ZAGOSPODAROWANIE TERENU - Jonkowo	07
DATA:	07.2014
SKALA:	1:500



Starostwo Powiatowe

w Olsztynie
Plac Bema 5
10-516 OLSZTYN
 Zdrowo i bezpiecznie budowa sportowych siłowni zewnętrznych, przebudowa i modernizacja i rozbudowa monitoringu w miejscowościach Jonkowo i Giedajty

Investor:

Urząd Gminy w Jonkowie
 ul. Klonowa 2
 11-042 Jonkowo



ORIENTACJA W TERENIE

LEGENDA

- PUNKTY UMIEJSCOWIENIA KAMER MONITORINGU
- 1,2.. NUMERACJA KAMER
- ↘ KIERUNEK OBSERWACJI

inż. Jerzy Drozdziel

upr. bud. nr 175/68 §6 ust. 1 pkt. 1i2

Sunday Autorska Pracownia
 design Architektury Krajobrazu

10-693 Olsztyn, ul. Andersa 7/8
 Tel. 50 1 163 620, e-mail: sundayso@wp.pl
 NIP 739 305 51 53, Regon 280103622

PROJEKTOWAŁ
 inż. Dariusz Niedziela, Architekt Krajobrazu

MONITORING

ZAGOSPODAROWANIE TERENU - Jonkowo	08
DATA:	07.2014
SKALA:	1:500



Starostwo Powiatowe
Włocławek
ul. Bema 9
10-100 Włocławek

Zdrowo i bezpiecznie budowa sportowych siłowni zewnętrznych oraz modernizacja i rozbudowa monitoringu w miejscowościach Jonkowo i Giedajty -19-

Investor:
 Urząd Gminy w Jonkowie
 ul. Klonowa 2
 11-042 Jonkowo



ORIENTACJA W TERENIE

- LEGENDA**
- PUNKTY UMIEJSCOWIENIA KAMER MONITORINGU
 - 1,2.. NUMERACJA KAMER
 - ↘ KIERUNEK OBSERWACJI

inż. Jerzy Drozdziel
 upr. bud. nr 175/68 §6 ust. 1 pkt. 1i2

Sunday Autorska Pracownia
 design Architektury Krajobrazu

10-693 Olsztyn, ul. Andersa 7/8
 Tel. 50 1 163 620, e-mail: sundayso@wp.pl
 NIP 739 305 51 53, Regon 280103622

PROJEKTOWAŁ
 inż. Dariusz Niedziela, Architekt Krajobrazu

MONITORING	ZAGOSPODAROWANIE TERENU - Jonkowo	09
	DATA:	07.2014
	SKALA:	1:500

Zdrowo i bezpiecznie budowa sportowych siłowni zewnętrznych oraz modernizacja i rozbudowa monitoringu w miejscowościach Jonkowo i Giedajty

Investor:

Urząd Gminy w Jonkowie
ul. Klonowa 2
11-042 Jonkowo



ORIENTACJA W TERENIE

LEGENDA

- PUNKTY UMIEJSCOWIENIA KAMER MONITORINGU
- 1,2,.. NUMERACJA KAMER
- ↘ KIERUNEK OBSERWACJI

inż. Jerzy Drozdziel

upr. bud. nr 175/68 §6 ust. 1 pkt. 1i2

Sunday Autorska Pracownia
design Architektury Krajobrazu
10-693 Olsztyn, ul. Andersa 7/8
Tel. 501 163 620, e-mail: sundayso@wp.pl
NIP 739 305 51 53, Regon 280103622

PROJEKTOWAŁ
inż. Dariusz Niedziela, Architekt Krajobrazu

MONITORING

ZAGOSPODAROWANIE TERENU - Giedajty	10
DATA:	07.2014
SKALA:	1:500

