

RADA GMINY

1-042 Jonkowo

UCHWAŁA Nr XXXVI/261/2001
Rady Gminy Jonkowo
z dnia 27 grudnia 2001 roku

w sprawie przystąpienia do zmiany miejscowego planu ogólnego zagospodarowania przestrzennego gminy Jonkowo

Na podstawie art. 12 ust.1, 2 i 4 ustawy z dnia 7 lipca 1994 roku o zagospodarowaniu przestrzennym (Dz.U.Nr 89 poz. 415 z póź. zmianami)

Rada Gminy Jonkowo
uchwala co następuje:

§ 1.

Przystąpić do zmiany planu ogólnego zagospodarowania przestrzennego gminy Jonkowo polegającej na zmianie przeznaczenia terenu z rolnego na budowlany pod budownictwo jednorodzinne.

§ 2.

Obszar objęty opracowaniem położony jest we wsi Jonkowo oznaczony numerami działek 196, 188/17, 188/8, 208 , 198/1. Granice zmiany planu określono na załączniku graficznym w skali 1:25 000

§ 3.


Wykonanie uchwały powierza się Zarządowi Gminy.

§ 4.

Uchwała wchodzi w życie z dniem podjęcia.

PRZEWODNICZĄCY
RADY GMINY

mgr Mirosław Misz

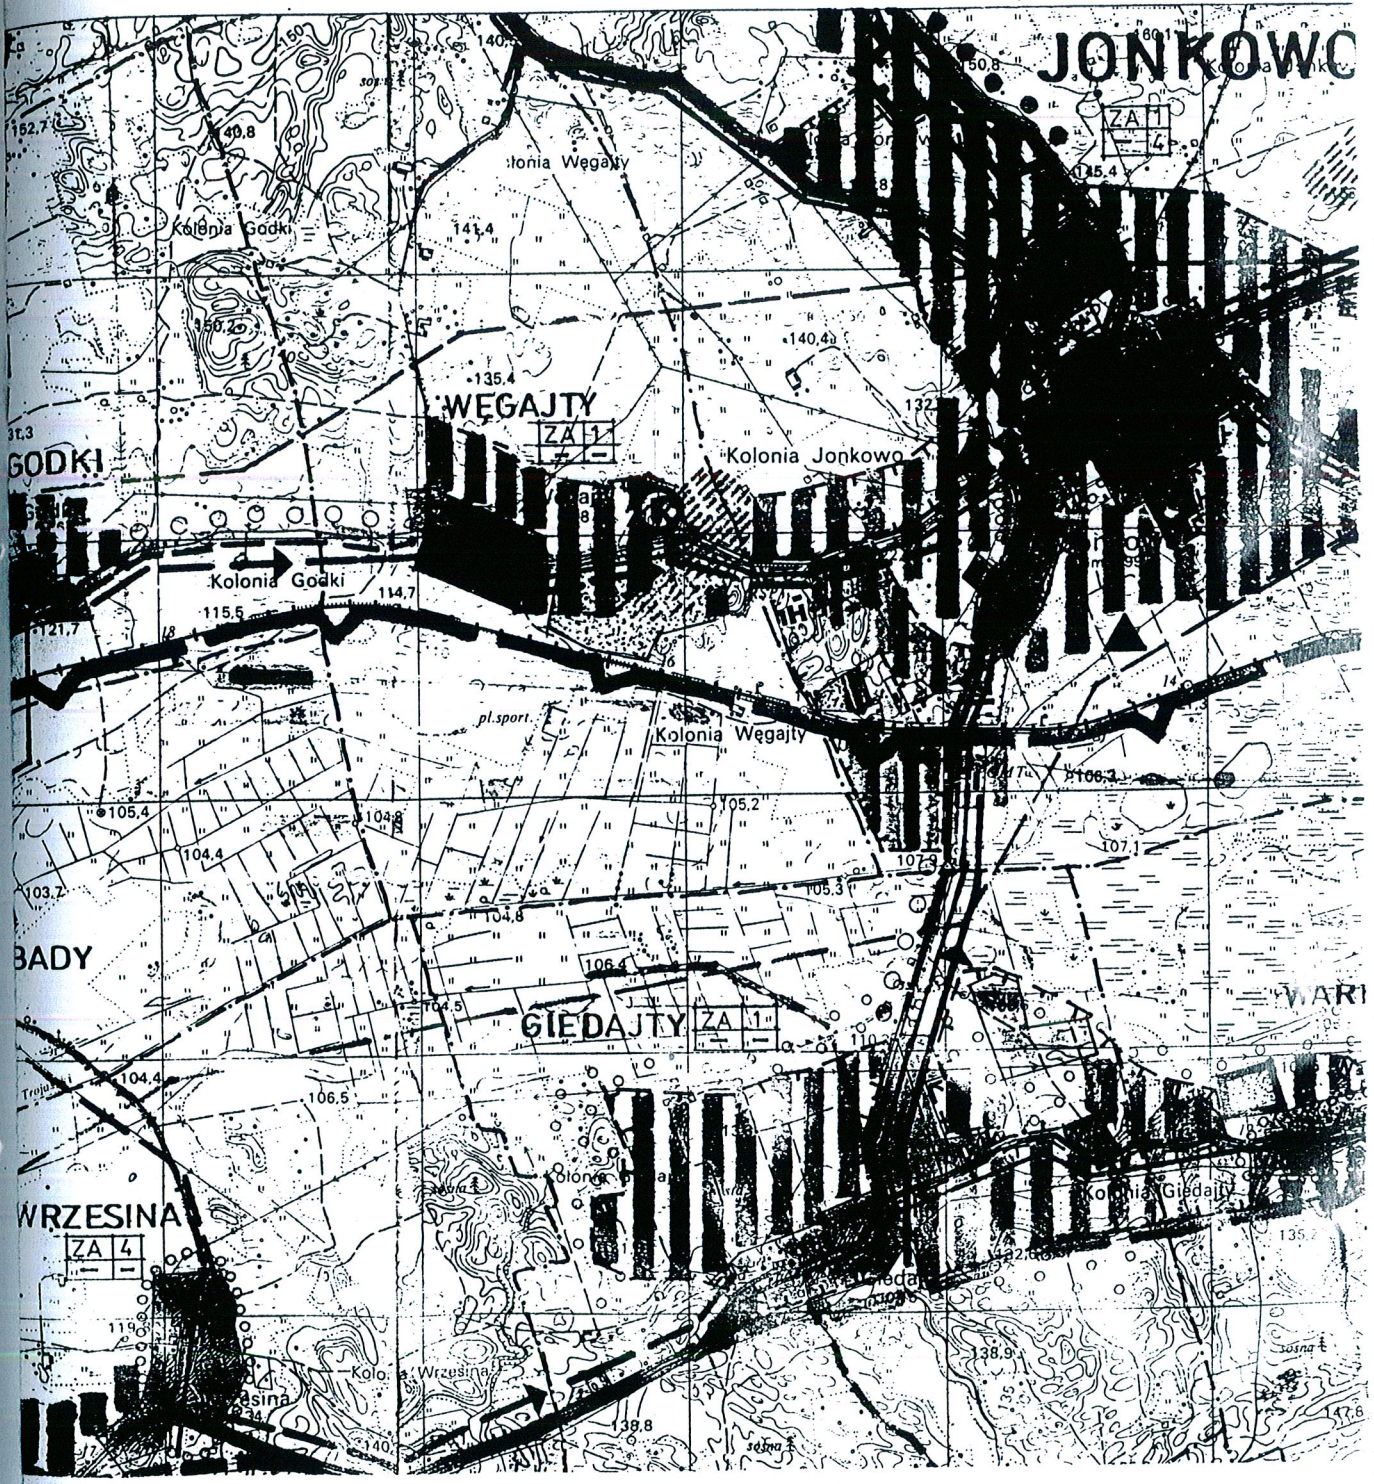

PRZEWODNICZĄCY
 RADY GMINY
mgr Mirosław Atyś