

Rady Gminy Jonkowo  
z dnia 30 października 1999 r

w sprawie przystąpienia do zmiany miejscowego planu zagospodarowania przestrzennego gminy Jonkowo.

Na podstawie art.12 ust.1,2 i 4 ustawy z dnia 7 lipca 1994 r o zagospodarowaniu przestrzennym (Dz.U. Nr 89, poz.415 z późn. zm) Rada Gminy Jonkowo uchwała co następuje:

§ 1.

Przystąpić do zmiany miejscowego planu zagospodarowania przestrzennego gminy Jonkowo w zakresie zmiany przeznaczenia z terenu rolnego na teren eksploatacji złóż kruszywa naturalnego.


Obszar zmiany planu położony jest we wsi Węgajty przy granicy ze wsią Jonkowo na odcinku pomiędzy szosą powiatową a torem kolejowym zgodnie z załącznikiem graficznym w skali 1:25 000.

§ 2.

Uchwałę wykona Zarząd Gminy Jonkowo.

§ 3.


Uchwała wchodzi w życie z dniem podjęcia.

RADCA PRAWNY  
  
mgr Elżbieta Przybyc

PRZEWODNICZĄCY  
RADY GMINY

  
Jan Borkowski



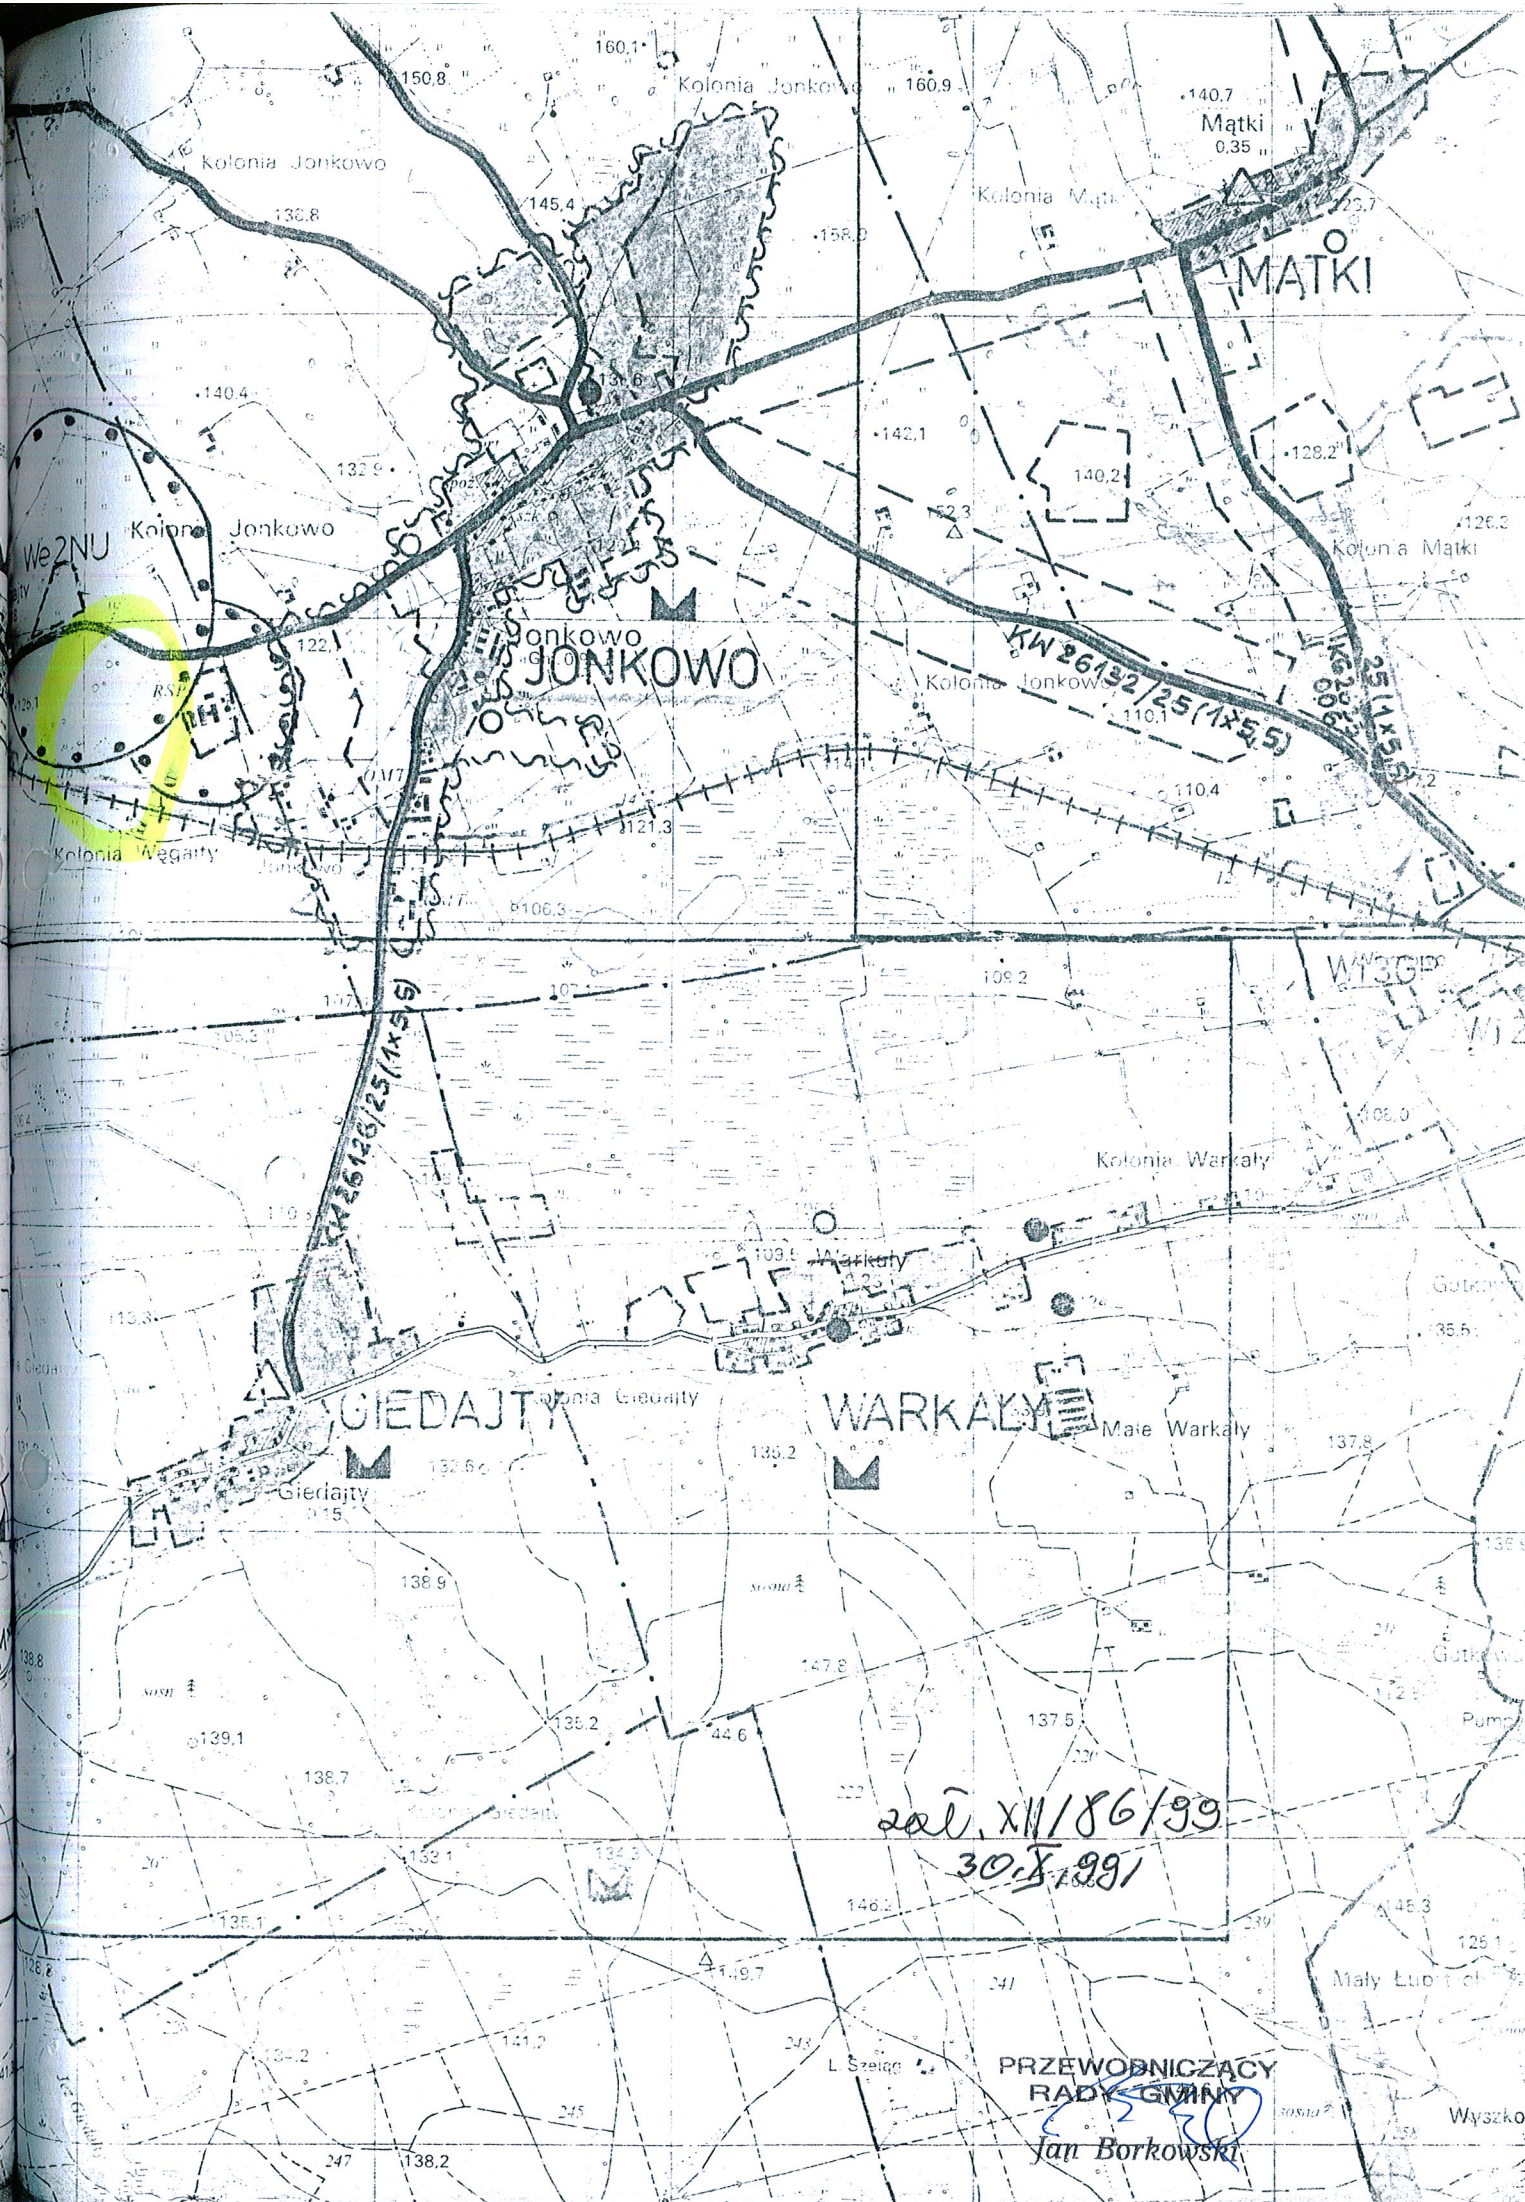

zad. XII/86/99  
30.8.99

PRZEWODNICZĄCY  
RADY GMINY  
Jan Borkowski