

w sprawie przystąpienia do opracowania miejscowego planu zagospodarowania przestrzennego Gminy  
Jonkowo w części obrębu Jonkowo

Na podstawie art.18 ust.3 pkt. 15 Ustawy z dnia 8 marca 1990r. o samorządzie gminnym (Dz. U. z 2015r. poz. 1515) oraz art. 14 ust. 1, 2 i 4 Ustawy z dnia 27 marca 2003r. o planowaniu i zagospodarowaniu przestrzennym (Dz. U. z 2015r. poz. 199 ze zm. ) Rada Gminy Jonkowo uchwała co następuje:

§ 1

Przystępuje się do opracowania miejscowego planu zagospodarowania przestrzennego terenu położonego w obrębie geodezyjnym Jonkowo gmina Jonkowo.

§ 2

Granice obszaru objętego opracowaniem miejscowego planu zagospodarowania przestrzennego, o którym mowa w § 1 określa załącznik graficzny będący integralną częścią uchwały.

§ 3


Wykonanie uchwały powierza się Wójtowi Gminy Jonkowo.

§ 4

Uchwała wchodzi w życie z dniem podjęcia.

PRZEWODNICZĄCY  
RADY GMINY  
*Sławomir Wydimus*

**UCHWAŁY NR XLIII/108/2015  
RADY GMINY JONKOWO  
Z DNIA 29 XII 2015r.**

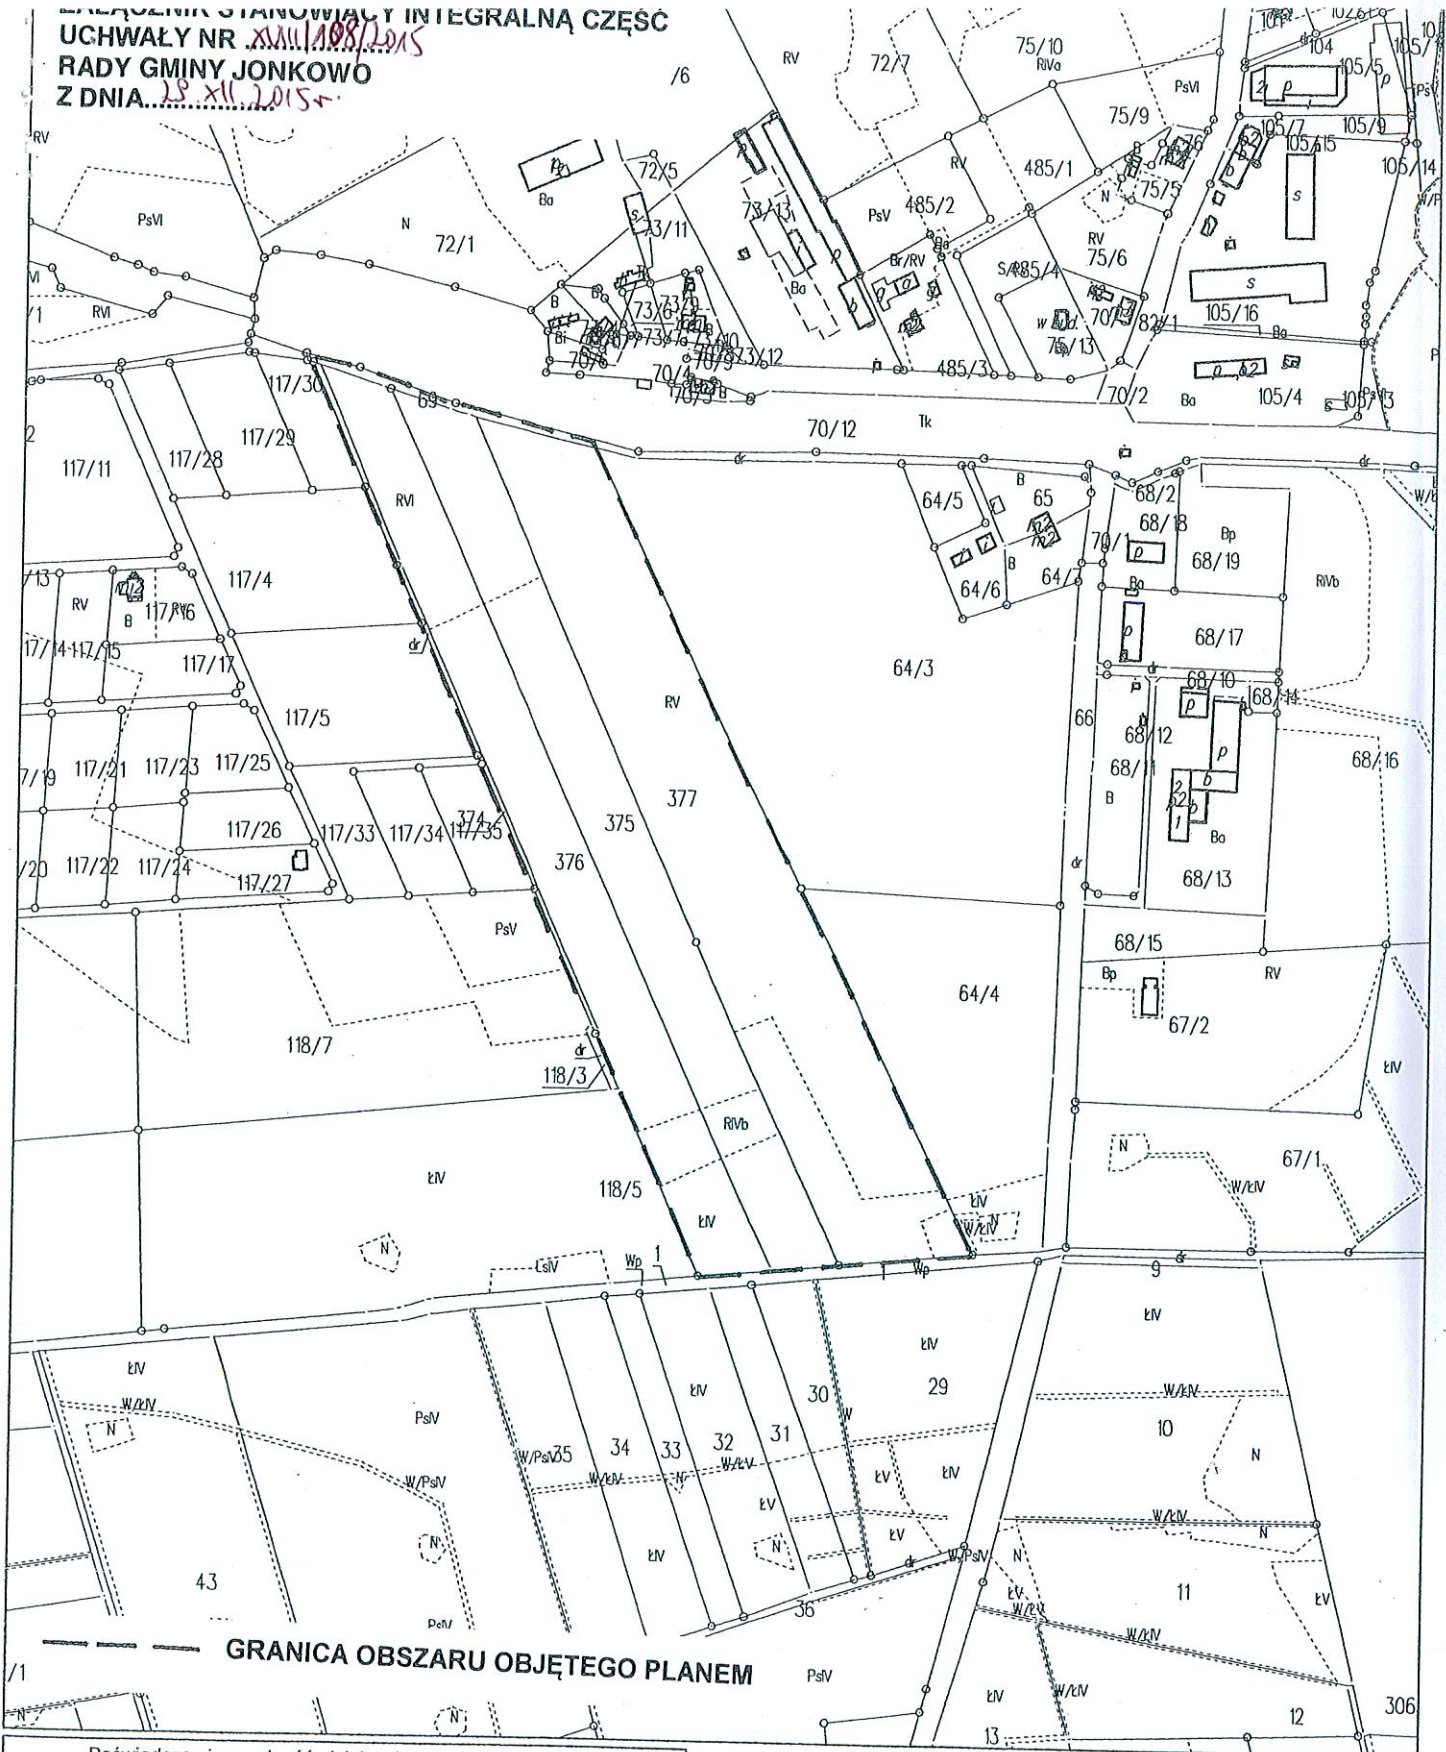

**GRANICA OBSZARU OBJĘTEGO PLANEM**

Poświadczą się zgodność niniejszej kopii z treścią materiału państwowego zasobu geodezyjnego i kartograficznego	
Organ prowadzący państwowy zasób geodezyjny i kartograficzny	STAROSTA OLSZTYŃSKI
Nazwa materiału zasobu	MAPA EWIDENCYJNA skala 1:5000
Identyfikator ewidencyjny materiału zasobu	P.2814.2015.200
Data wykonania kopii	z up. STAROSTY OLSZTYŃSKIEGO
Imię, nazwisko i podpis osoby reprezentującej organ	<i>Zenon Bukowski</i> inspektor w Wydziale Geodezji

JEDNOSTKA UDOSTĘPNIAJĄCA: STAROSTWO POWIATOWE W OLSZTYNIE  
Oznaczenie kancelaryjne wniosku: GD-ZGK.6642.2

Województwo: warmińsko-mazurskie  
Powiat: olsztyński  
Jednostka ewid.: Jonkowo  
Obręb.: Jonkowo

**Starostwo Powiatowe  
w Olsztynie**  
Plac Bema 5  
10-516 Olsztyn  
-60-

Układ współrzędnych : PL 2000  
Układ wysokościowy : Króńsztaadt 86

Dokument zawiera dane ewidencyjne niespełniające wymagań określonych w rozporządzeniu w sprawie ewidencji gruntów i budynków.

2015 - 12 - 10  
Sporządził(a): z\_bukows

**PRZEWODNICZĄCY  
RADY GMINY**  
*Sławomir Wydymus*



Uzasadnienie do Uchwały Nr. XVIII/108/2015  
Rady Gminy Jonkowo  
z dnia 29.XII.2015r.

Plan miejscowy to podstawowy dokument planistyczny w gminie. Jego celem jest ustalenie przeznaczenia terenów wraz z określeniem sposobu ich zagospodarowania oraz zabudowy. Zawarte w planie ustalenia muszą być zgodne ze Studium uwarunkowań i kierunków zagospodarowania przestrzennego.

Zgodnie z art. 14. 1. ustawy z dnia 27 marca 2003r. o planowaniu i zagospodarowaniu przestrzennym w celu ustalenia przeznaczenia terenów, w tym dla inwestycji celu publicznego, oraz określenia sposobów ich zagospodarowania i zabudowy, rada gminy podejmuje uchwałę o przystąpieniu do sporządzenia miejscowego planu zagospodarowania przestrzennego.

Projekt przedmiotowej uchwały dotyczy utworzenia miejscowego planu zagospodarowania przestrzennego dla działek nr 377, 375, 376 położnych w obrębie geodezyjnym Jonkowo w gminie Jonkowo o łącznej powierzchni 9,96 ha.

Przedmiotowy dokument planistyczny jest niezbędny do zrealizowania inwestycji o funkcji mieszkaniowo – usługowej. Planowane przedsięwzięcie nie jest sprzeczne z ustaleniami obowiązującego Studium uwarunkowań i kierunków zagospodarowania gminy.

PRZEWODNICZĄCY  
RADY GMINY  
*Stawomir Wydymus*