

Data: Jonkowo, dnia **13.06.2016 r.**

Oznaczenie sprawy: **GK.271.3.2016**

Przedmiot zamówienia: „**Przebudowa drogi gminnej na działce nr 27/110 w Giedajtach, gmina Jonkowo**”

## **WYJAŚNIENIE (Nr 2) TREŚCI SIWZ**

Zgodnie z art. 38 ust. 2, ustawy z dnia 29 stycznia 2004 r. - Prawo zamówień publicznych (*jedn. tekst Dz. U. z 2015 r. poz. 2164*), w odpowiedzi na wniosek dot. wyjaśnienia Specyfikacji Istotnych Warunków Zamówienia w postępowaniu o udzielenie zamówienia publicznego w trybie przetargu nieograniczonego na „**Przebudowę drogi gminnej na działce nr 27/110 w Giedajtach, gmina Jonkowo**”, o następującej treści:

1. Według pkt VII SIWZ oraz pkt. II.2 Ogłoszenia wymagany termin zakończenia realizacji zamówienia to 16 sierpnia 2016. W Formularzu Oferty w pkt 4. wpisano 30 czerwca 2016. Prosimy o dokonanie korekty Formularza Oferty.
2. W celu dokonania prawidłowej wyceny, prosimy o wskazanie ilości wjazdów do wykonania oraz ilości mijanek jak również informację w postaci rysunku jak ma być wykonane zakończenie drogi na ul. Środkowej.

uprzejmie wyjaśniam, co następuje:

Ad. 1) Na stronie internetowej [bip.jonkowo.pl](http://bip.jonkowo.pl) do Części I SIWZ - Instrukcji dla Wykonawców (w formacie pdf) omyłkowo dołączono Formularz Oferty z wpisaną datą terminu zakończenia realizacji zamówienia do dnia „30 czerwca 2016 r.” Zgodnie z Ogłoszeniem o zamówieniu i treścią Instrukcji dla Wykonawców oraz wzorem umowy powinno być do dnia „**16 sierpnia 2016 r.**”.


Na stronie bip oprócz formularza oferty w pdf zamieszczony został również formularz w formacie Word doc z prawidłową datą **16 sierpnia 2016 r.** pod nazwą Załącznik Nr 2 - Formularz Oferty.

W przypadku korzystania z przygotowanego przez Zamawiającego wzorca oferty Wykonawca może wypełnić formularz w formacie word albo też wypełnić wydrukowany formularz zapisany w pdf z tym, że w tym przypadku należy potraktować nieprawidłową datę „30 czerwca” jako omyłkę pisarską popełnioną przez Zamawiającego i dokonać poprawienia daty na **16 sierpnia 2016 r.**

Ad. 2) Przewidziano wykonanie 34 zjazdów bitumicznych (do działek zabudowanych) o powierzchni 4,5 m<sup>2</sup> każdy oraz 3 mijanek o powierzchni 20 m<sup>2</sup> każda - o konstrukcji takiej samej jak na drodze głównej. Rysunek wykonania zakończenia drogi na ul. Środkowej stanowi załącznik do niniejszego Wyjaśnienia.

**WOJT**

Wojciech Glesko

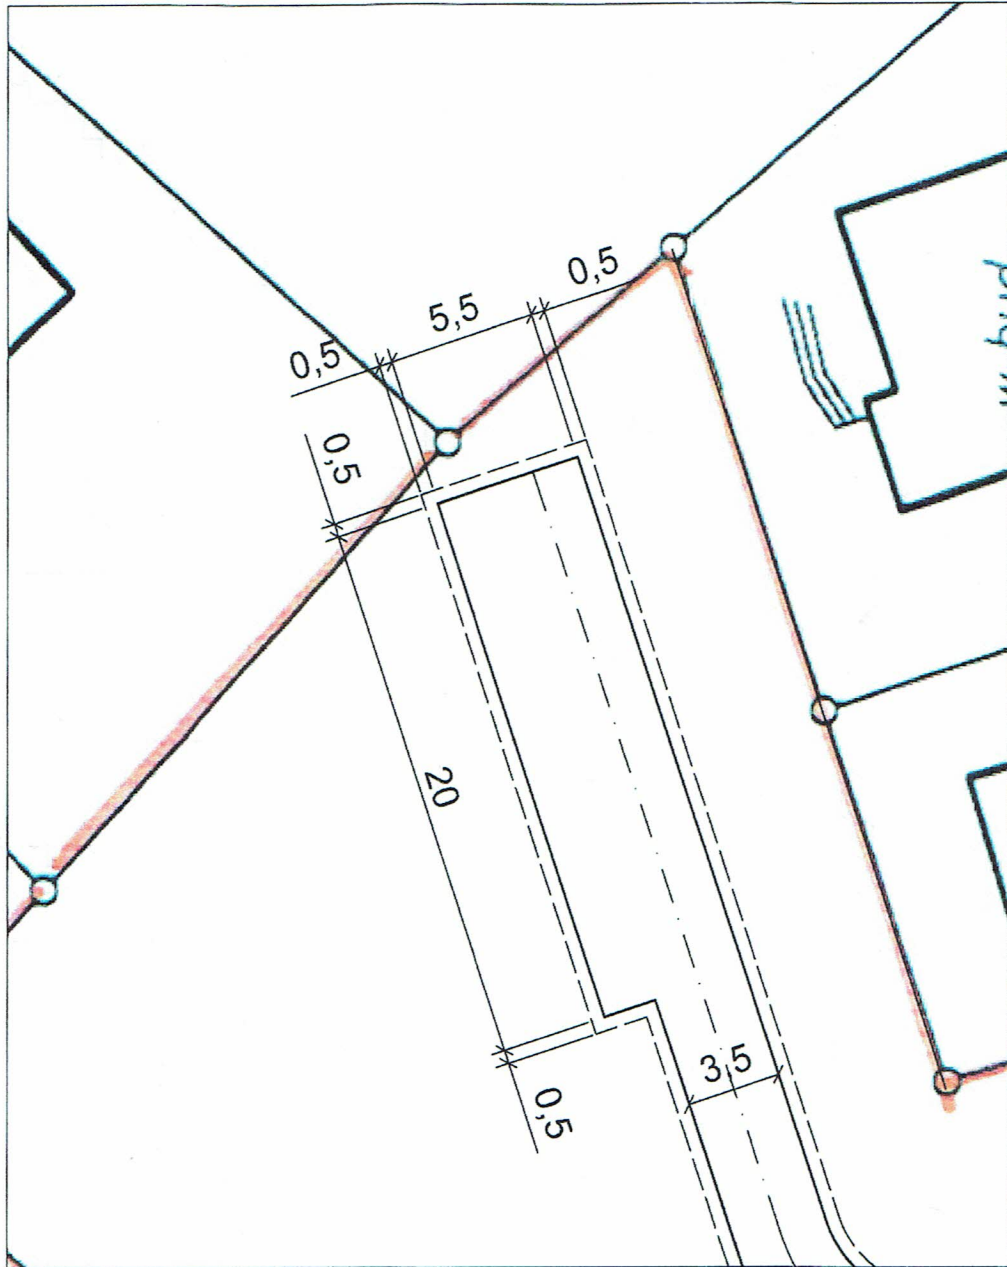

SKALA 1:250