



MIEJSCOWY PLAN ZAGOSPODAROWANIA PRZESTRZENNEGO TERENU
POŁOŻONEGO W OBRĘBIE GEODEZYJNYM MĄTKI

ZAŁĄCZNIK NR 1
DO UCHWAŁY NR/...../
RADY GMINY JONKOWO
Z DNIA R.

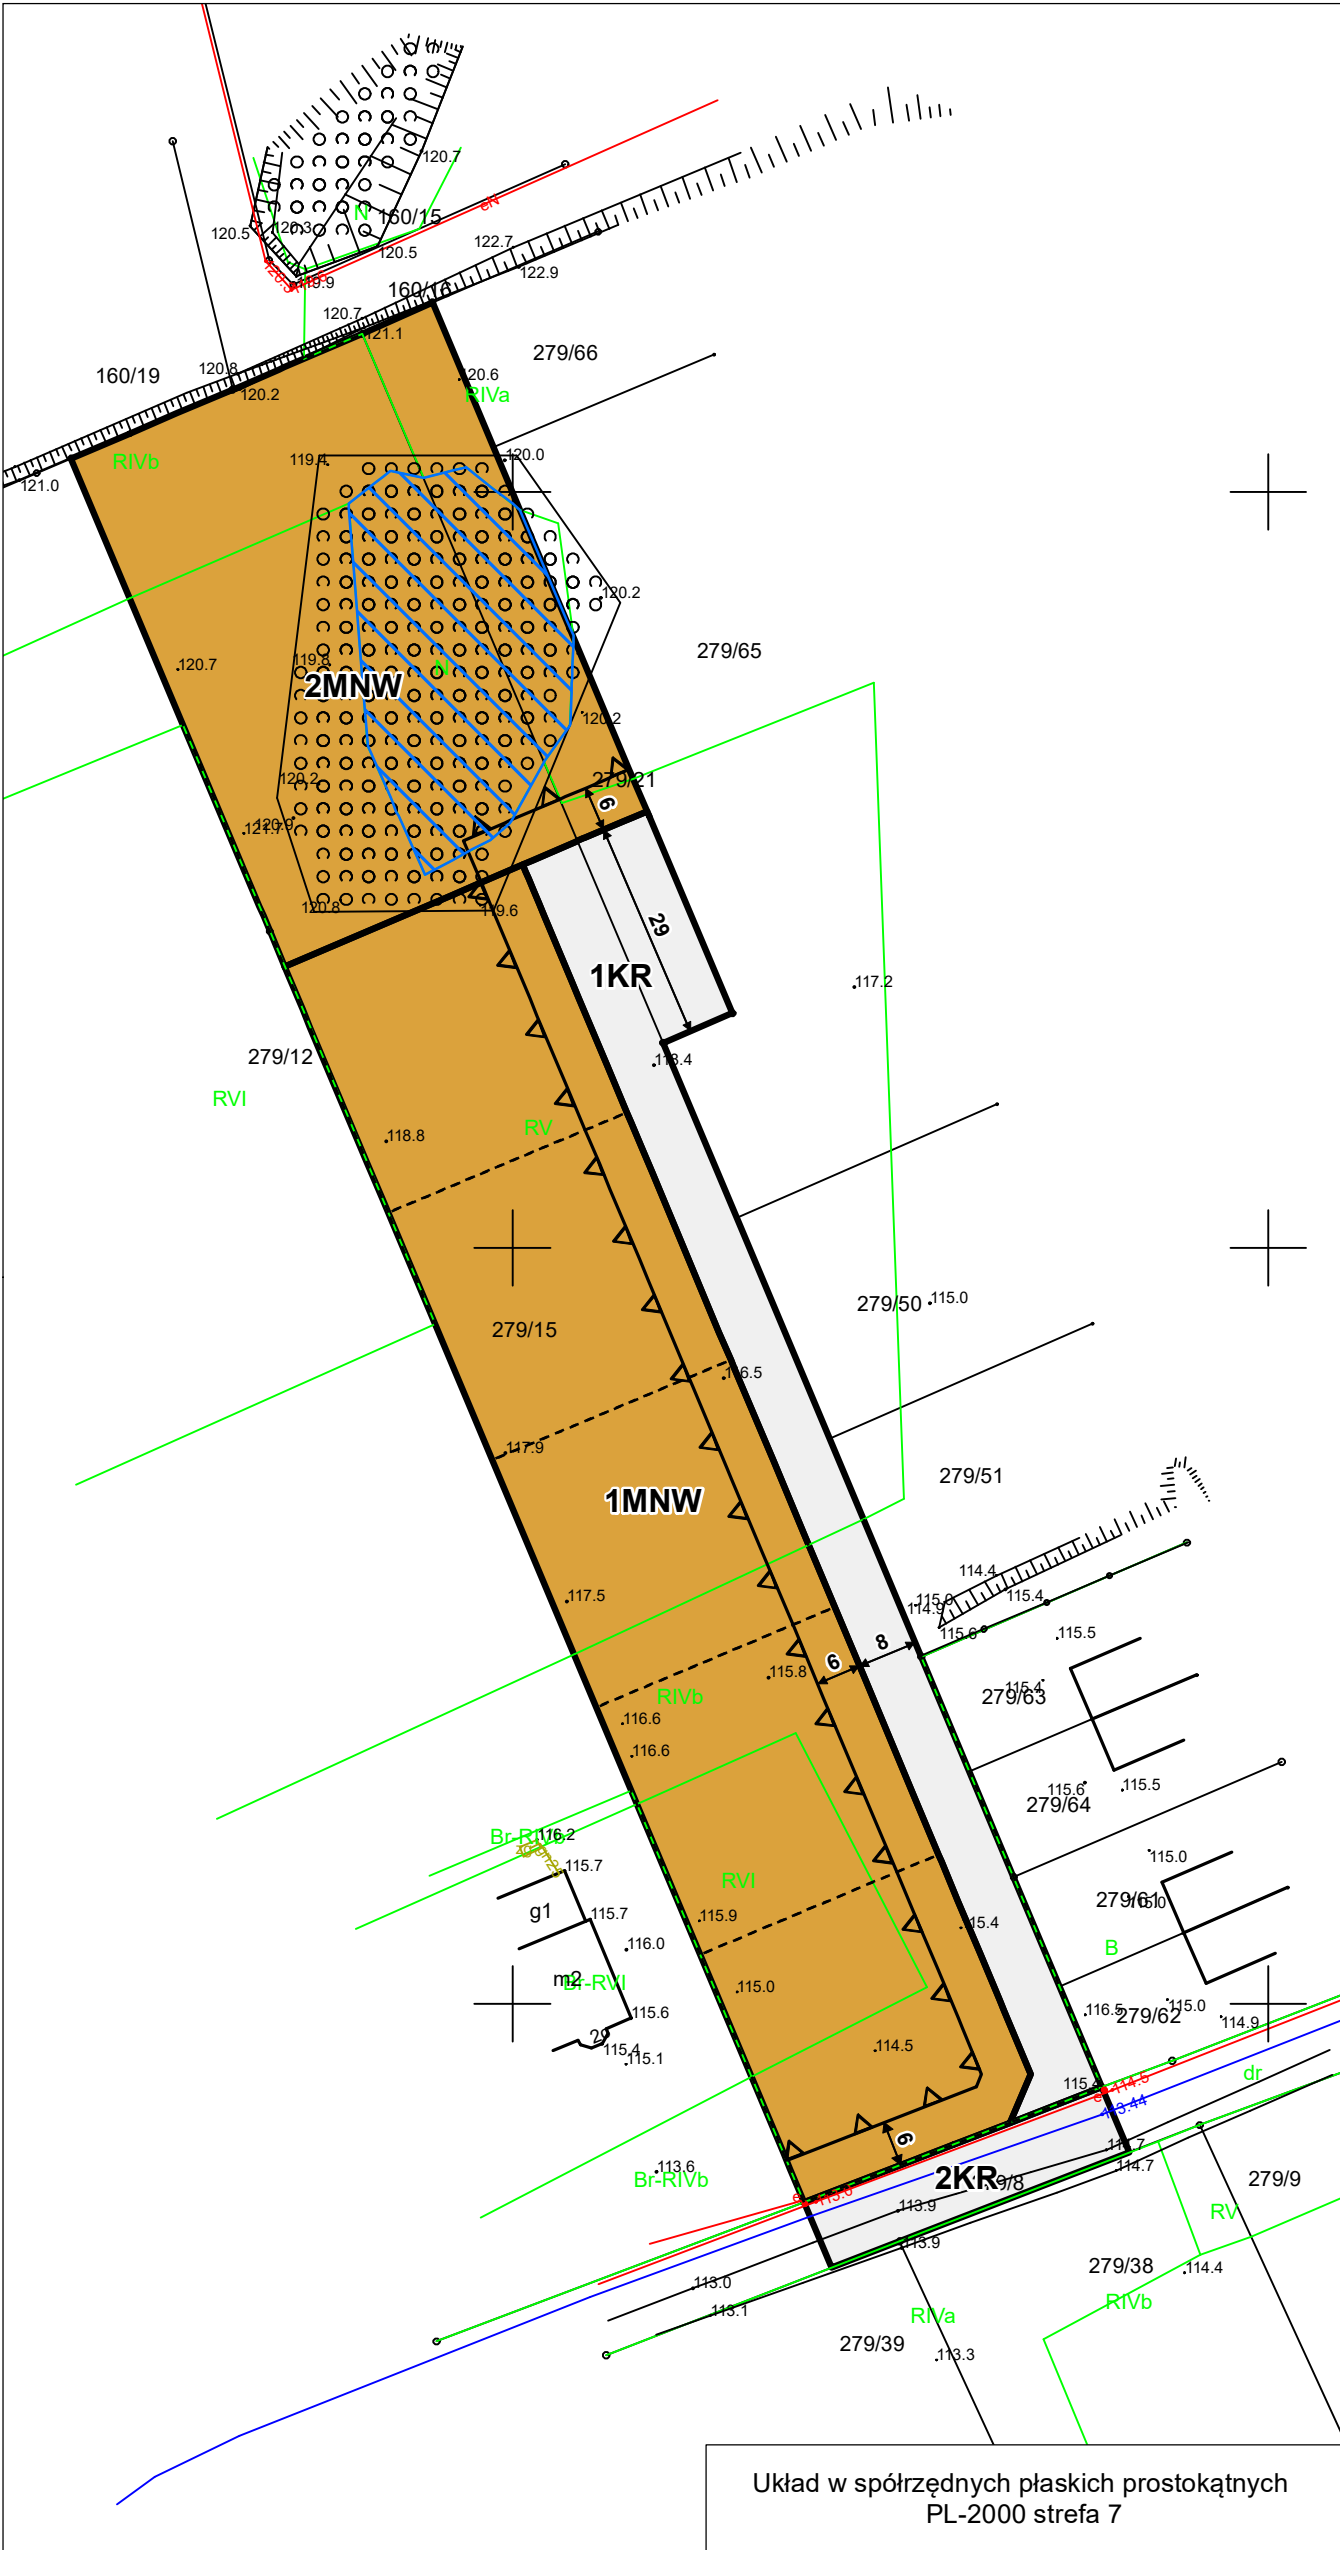

Wyrys ze Studium uwarunkowań i kierunków
zagospodarowania przestrzennego
gminy Jonkowo

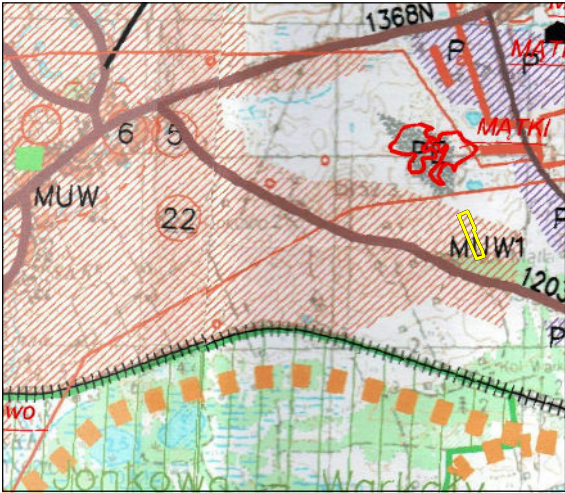

- Granica obszaru objętego planem miejscowym
- POSTULOWANE STREFY ZAINWESTOWANIA JEDNOSTEK OSADNICZYCH
- MUW WIELOFUNKCYJNA

Elementy będące ustaleniami planu
miejscowego:

- Granica obszaru objętego planem miejscowym
- Linie rozgraniczające tereny o różnym przeznaczeniu lub różnych zasadach zagospodarowania
- Nieprzekraczalna linia zabudowy
- Wymiar podany w metrach

Określenie przeznaczenia terenów:


- MNW - teren zabudowy mieszkaniowej jednorodzinnej wolnostojącej
- KR - teren komunikacji drogowej wewnętrznej

Elementy informacyjne niebędące ustaleniami
planu miejscowego:

- Projektowane linie podziału wewnętrznego
- Obszar występowania niekorzystnych warunków gruntowo-wodnych

Obszar objęty planem miejscowym zlokalizowany
jest w całości w granicach
Głównego Zbiornika Wód Podziemnych
nr 213 Olsztyn

Źródło pochodzenia użytego materiału
państwowego zasobu geodezyjnego
i kartograficznego:
Starostwo Powiatowe w Olsztynie
Wydział Geodezji
Powiatowy Ośrodek Dokumentacji
Geodezyjnej i Kartograficznej
Plac gen. Józefa Bema 5
10-516 Olsztyn

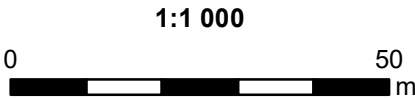

FORMAT WYDRUKU: A3