




**MIEJSCOWY PLAN ZAGOSPODAROWANIA PRZESTRZENNEGO TERENU  
POŁOŻONEGO W OBRĘBIE GEODEZYJNYM MĄTKI**

ZAŁĄCZNIK NR 1  
DO UCHWAŁY NR ...../...../  
RADY GMINY JONKOWO  
Z DNIA ..... R.

**Wyrys ze Studium uwarunkowań i kierunków  
zagospodarowania przestrzennego  
gminy Jonkowo**

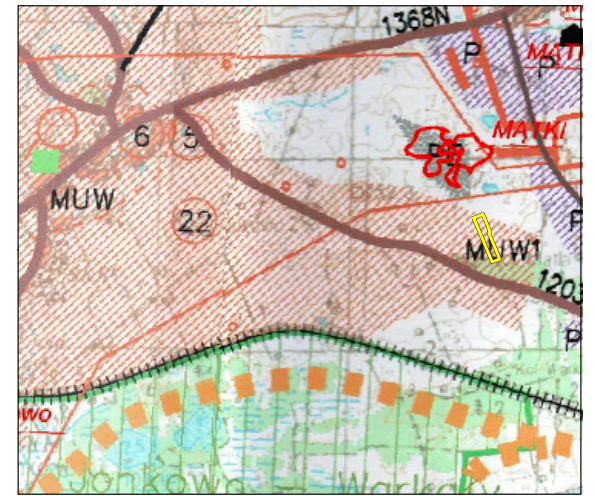

- Granica obszaru objętego planem miejscowym
- POSTULOWANE STREFY ZAINWESTOWANIA JEDNOSTEK OSADNICZYCH
- MUW WIELOFUNKCYJNA

**Elementy będące ustaleniami planu  
miejscowego:**

- Granica obszaru objętego planem miejscowym
- Linie rozgraniczające tereny o różnym przeznaczeniu lub różnych zasadach zagospodarowania
- Nieprzekraczalna linia zabudowy
- Wymiar podany w metrach

**Określenie przeznaczenia terenów:**

- MNW - teren zabudowy mieszkaniowej jednorodzinnej wolnostojącej
- KR - teren komunikacji drogowej wewnętrznej

**Elementy informacyjne niebędące ustaleniami  
planu miejscowego:**

- Projektowane linie podziału wewnętrznego
- Obszar występowania niekorzystnych warunków gruntowo-wodnych


*Obszar objęty planem miejscowym zlokalizowany jest w całości w granicach Głównego Zbiornika Wód Podziemnych nr 213 Olsztyn*

Źródło pochodzenia użytego materiału państwowego zasobu geodezyjnego i kartograficznego:  
Starostwo Powiatowe w Olsztynie  
Wydział Geodezji  
Powiatowy Ośrodek Dokumentacji Geodezyjnej i Kartograficznej  
Plac gen. Józefa Bema 5  
10-516 Olsztyn

1:1 000



**FORMAT WYDRUKU: A3**

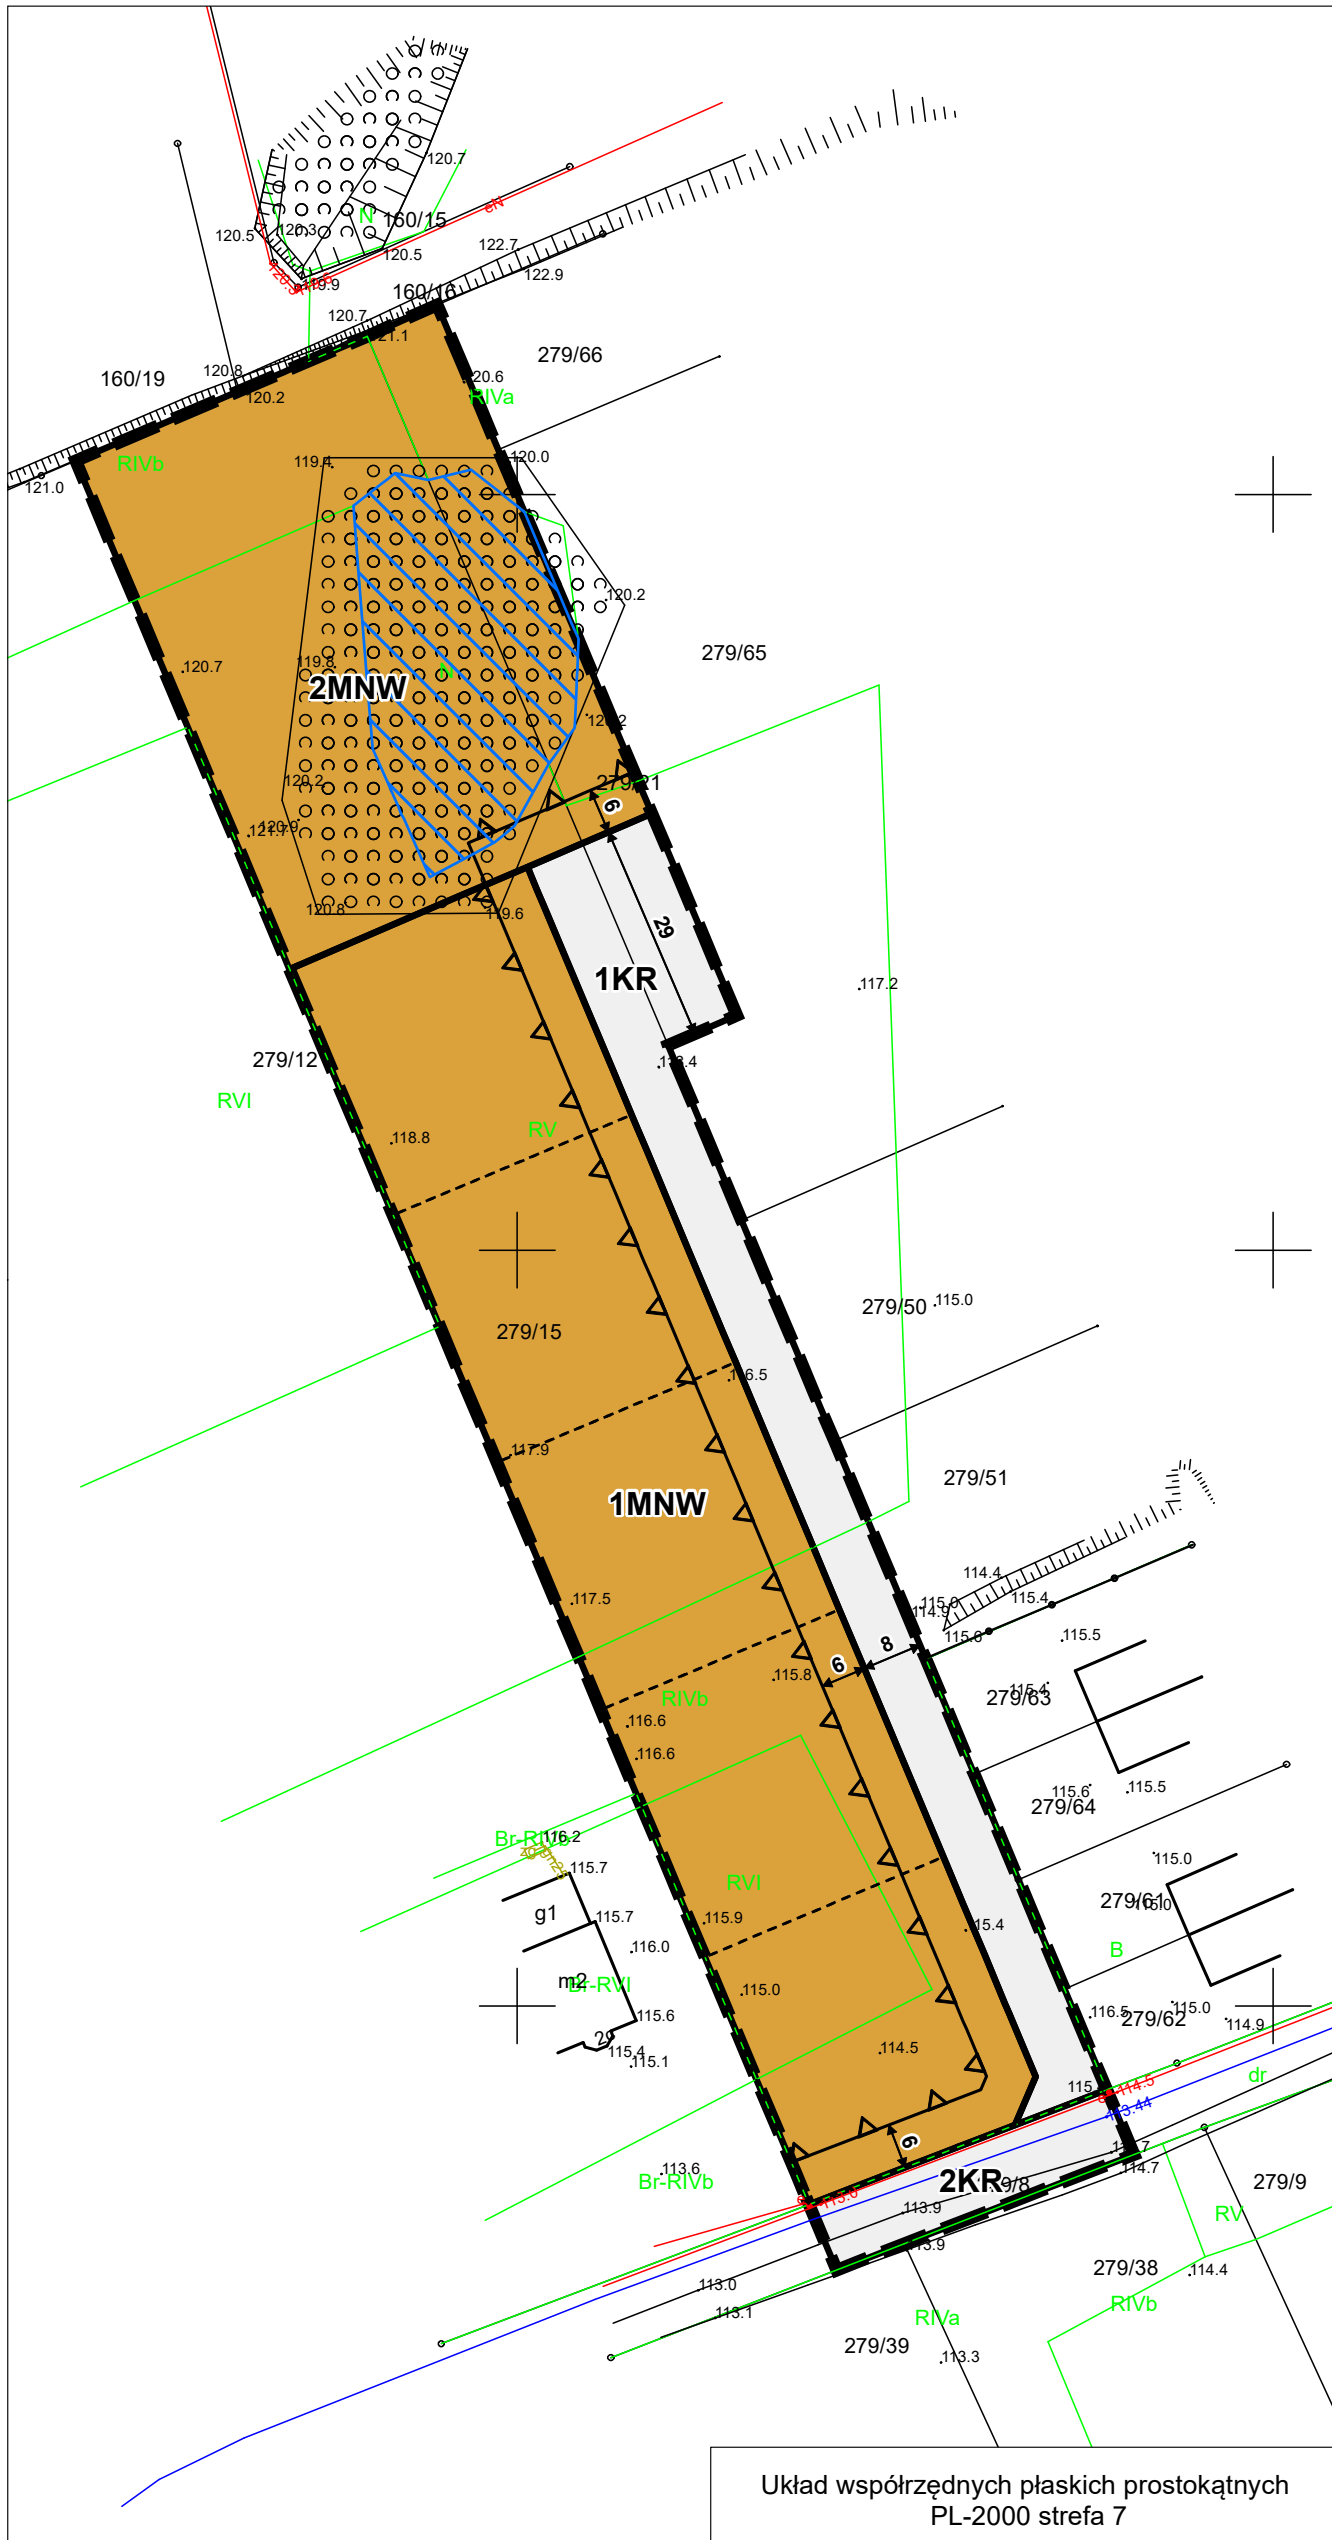

Układ współrzędnych płaskich prostokątnych  
PL-2000 strefa 7