

U C H W A Ł A NR XL/169/2006

Rady Gminy Jonkowo

z dnia 1 sierpnia 2006r.

w sprawie przejęcia mienia na rzecz Gminy Jonkowo

Na podstawie art.18 ust.2 pkt.9 lit. a ustawy z dnia 8 marca 1990r. o samorządzie gminnym Dz. U. z 2001r. Nr 142 poz.1591, z 2002r. Nr 23 poz.220, Nr 62 poz.558, Nr 113 poz.984, Nr 153 poz.1271, Nr 214 poz.1806, z 2003r. Nr 80 poz.717, Nr 162 poz.1568, z 2004r. Nr 102 poz.1055, Nr 116 poz.1203, Nr 167 poz.1759, z 2005r. Nr 172 poz.1441, Nr 175 poz.1457, z 2006r. Nr 17 poz.128) Rada Gminy Jonkowo uchwała co następuje:

§ 1


Przejąć w formie darowizny od Państwa Elżbiety i Antoniego Kondratowicz drogę o numerze ewidencyjny 46/57 o pow.1278m² położoną w obrębie Jonkowo.

§ 2


Wykonanie uchwały powierza się Wójtowi Gminy Jonkowo.

§ 3

Uchwała wchodzi w życie z dniem podjęcia.

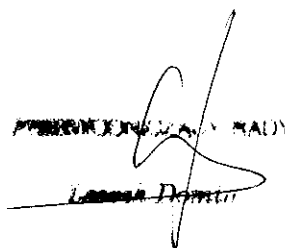
PRZEWODNICZĄCY RADY
Janina Demut

OBREB JONKOWO
skala 1:2000

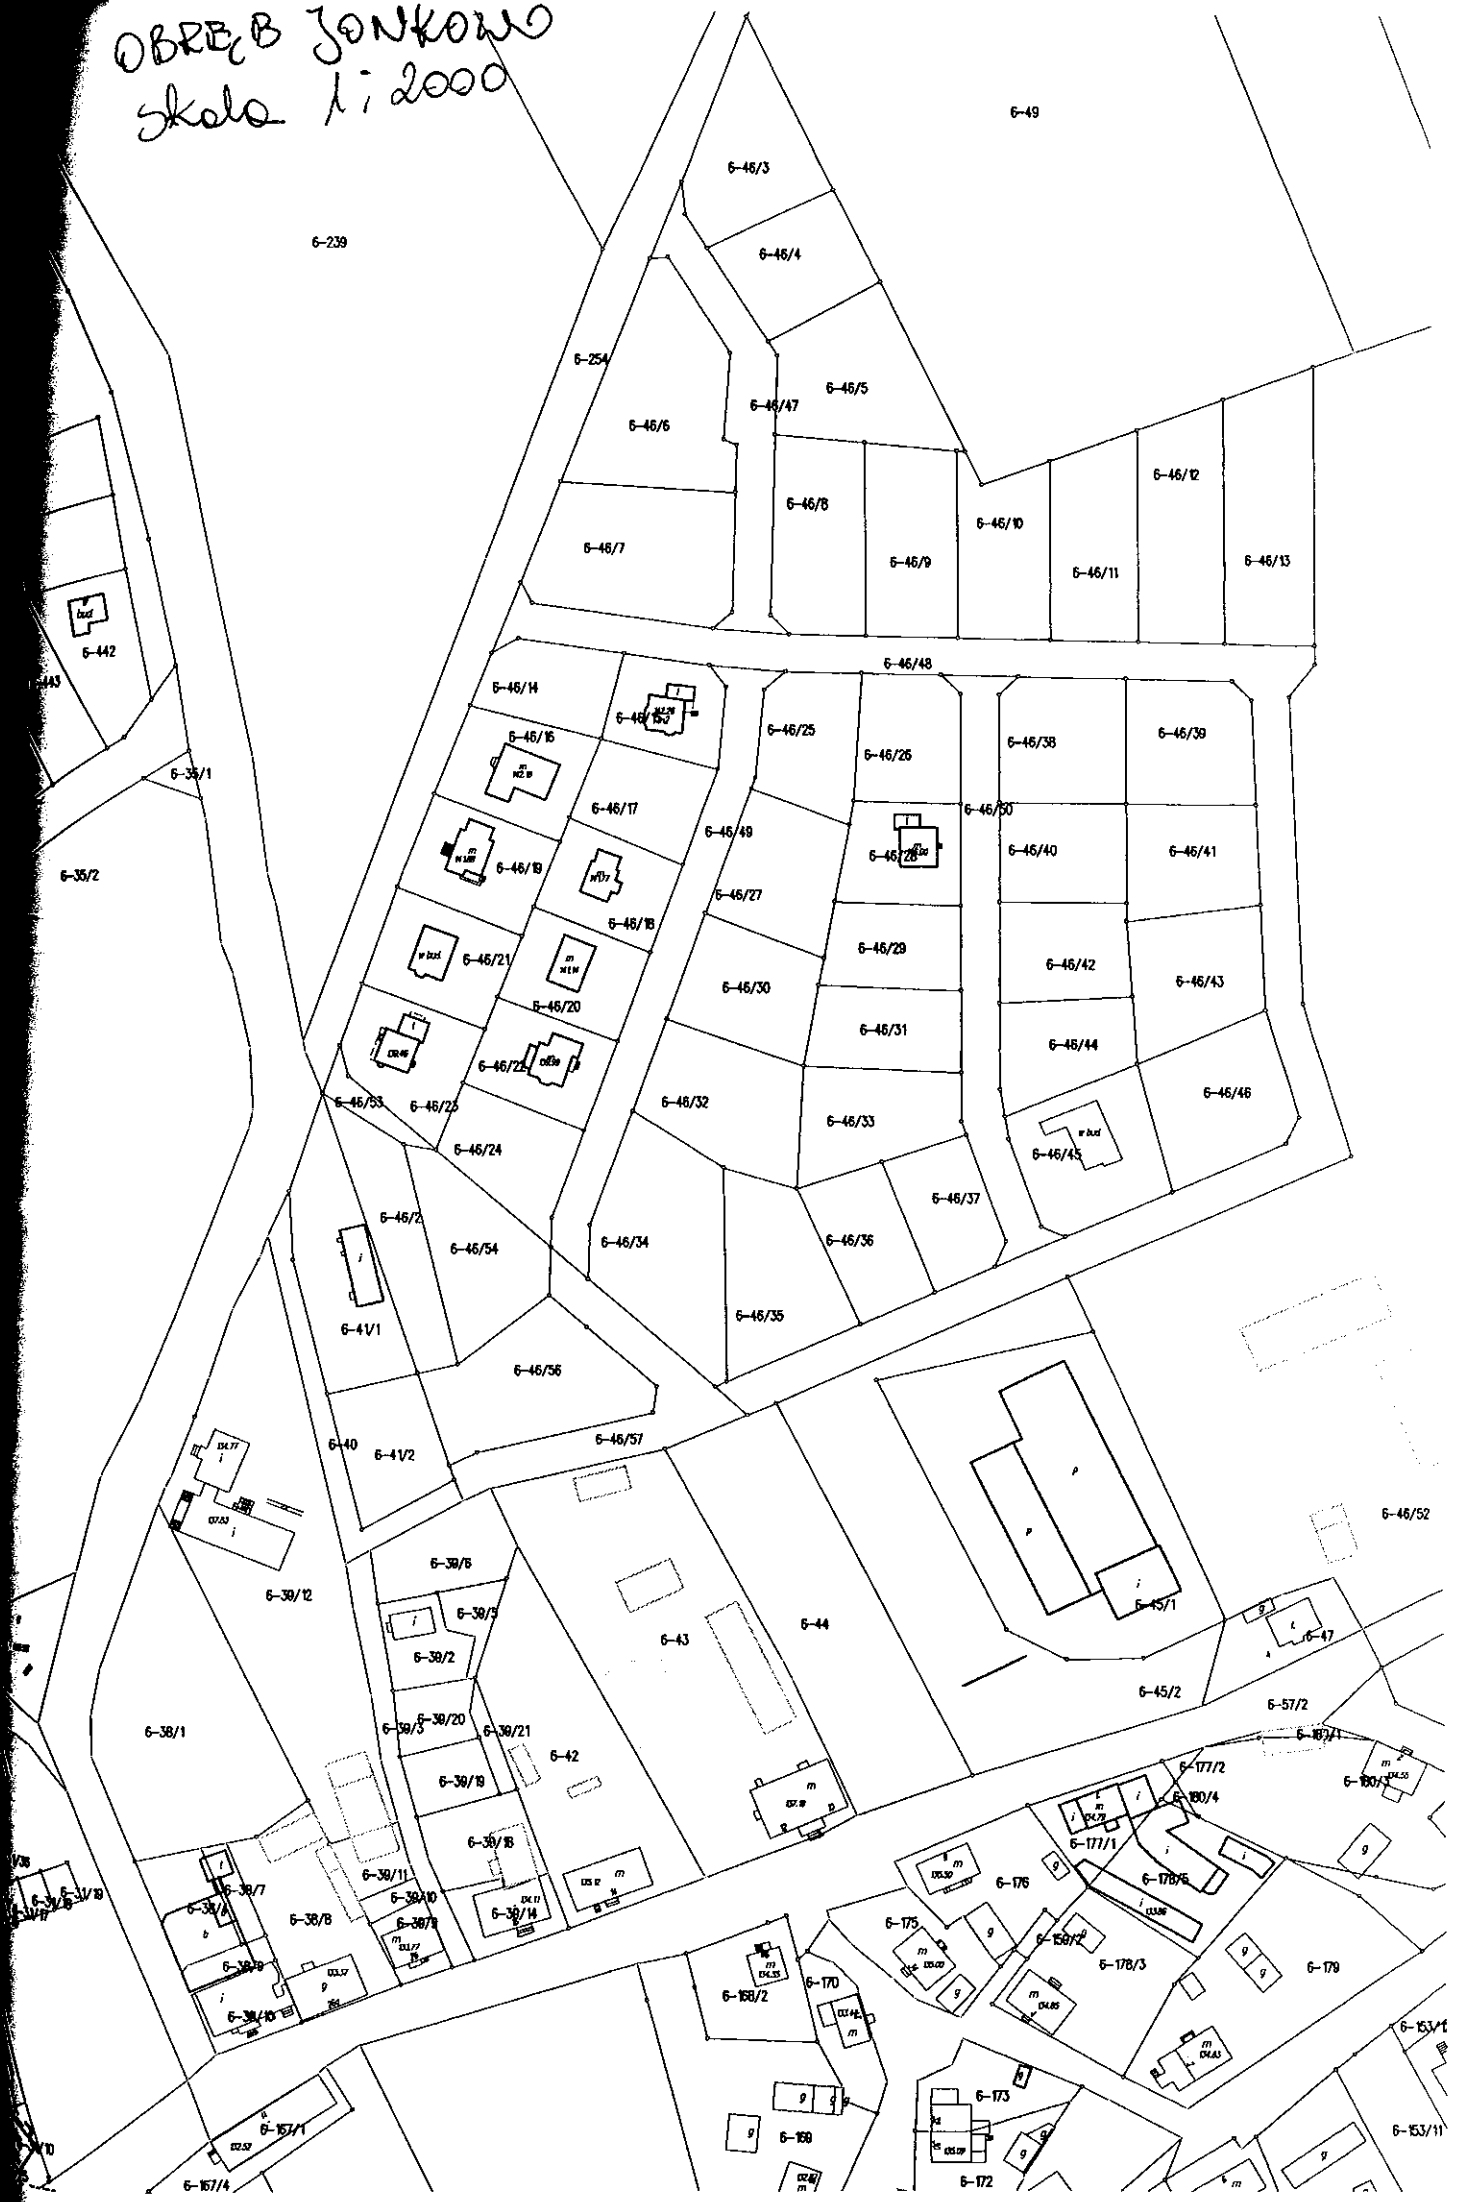

1. Działka o numerze ewidencyjnym 46/57 położona w obrębie Jonkowo stanowi drogę
zdową i łączącą istniejące już drogi na osiedlu budynków mieszkalnych jednorodzinnych.
Droga wykorzystana zostanie do uzbrojenia w pasie w/w drogi. Droga jest gruntowa wstępnie
przygotowana.