

Uchwała Nr *XXVI/198/2001*

**RADA GMINY**  
11-042 Jonkowo

Rady Gminy Jonkowo  
z dnia...*23 lutego*... 2001 roku

w sprawie nadania nazw ulicom we wsi Warkały i Giedajty

Na podstawie art.18, ust.2, pkt 13 ustawy z dnia 8 marca 1990 roku  
o samorządzie gminnym /Dz.U. z 1996 r Nr 13 poz. 74 z póź. zm./

**Rada Gminy Jonkowo  
uchwała co następuje:**

§ 1

1. Nadaje się drogom położonym na terenach przeznaczonych pod budownictwo mieszkaniowe we wsi Warkały następujące nazwy:

- 1/ Pogodna
- 2/ Spokojna
- 3/ Radosna
- 4/ Szczęśliwa
- 5/ Miła
- 6/ Jaśminowa
- 7/ Bławatna
- 8/ Akacjowa

2. Dokładny przebieg ulic określają załączniki graficzne Nr 1 i 2 do niniejszej uchwały.

§ 2.

1. Nadaje się drogom położonym na terenach przeznaczonych pod budownictwo mieszkaniowe we wsi Giedajty następujące nazwy:

- 1/ Kwiatowa
- 2/ Różana
- 3/ Bratkowa

2. Dokładny przebieg ulic określa załącznik graficzny Nr 3 do niniejszej uchwały.

§ 3

Uchwałę wykona Zarząd Gminy Jonkowo.


§ 4

Uchwała wchodzi w życie z dniem podjęcia i podlega podaniu do publicznej wiadomości poprzez wywieszenie na tablicy ogłoszeń.


ADCA PRAWNY  
mgr Elżbieta Przybyśz

PRZEWODNICZĄCY  
RADY GMINY  
mgr Mirosław Ayhan



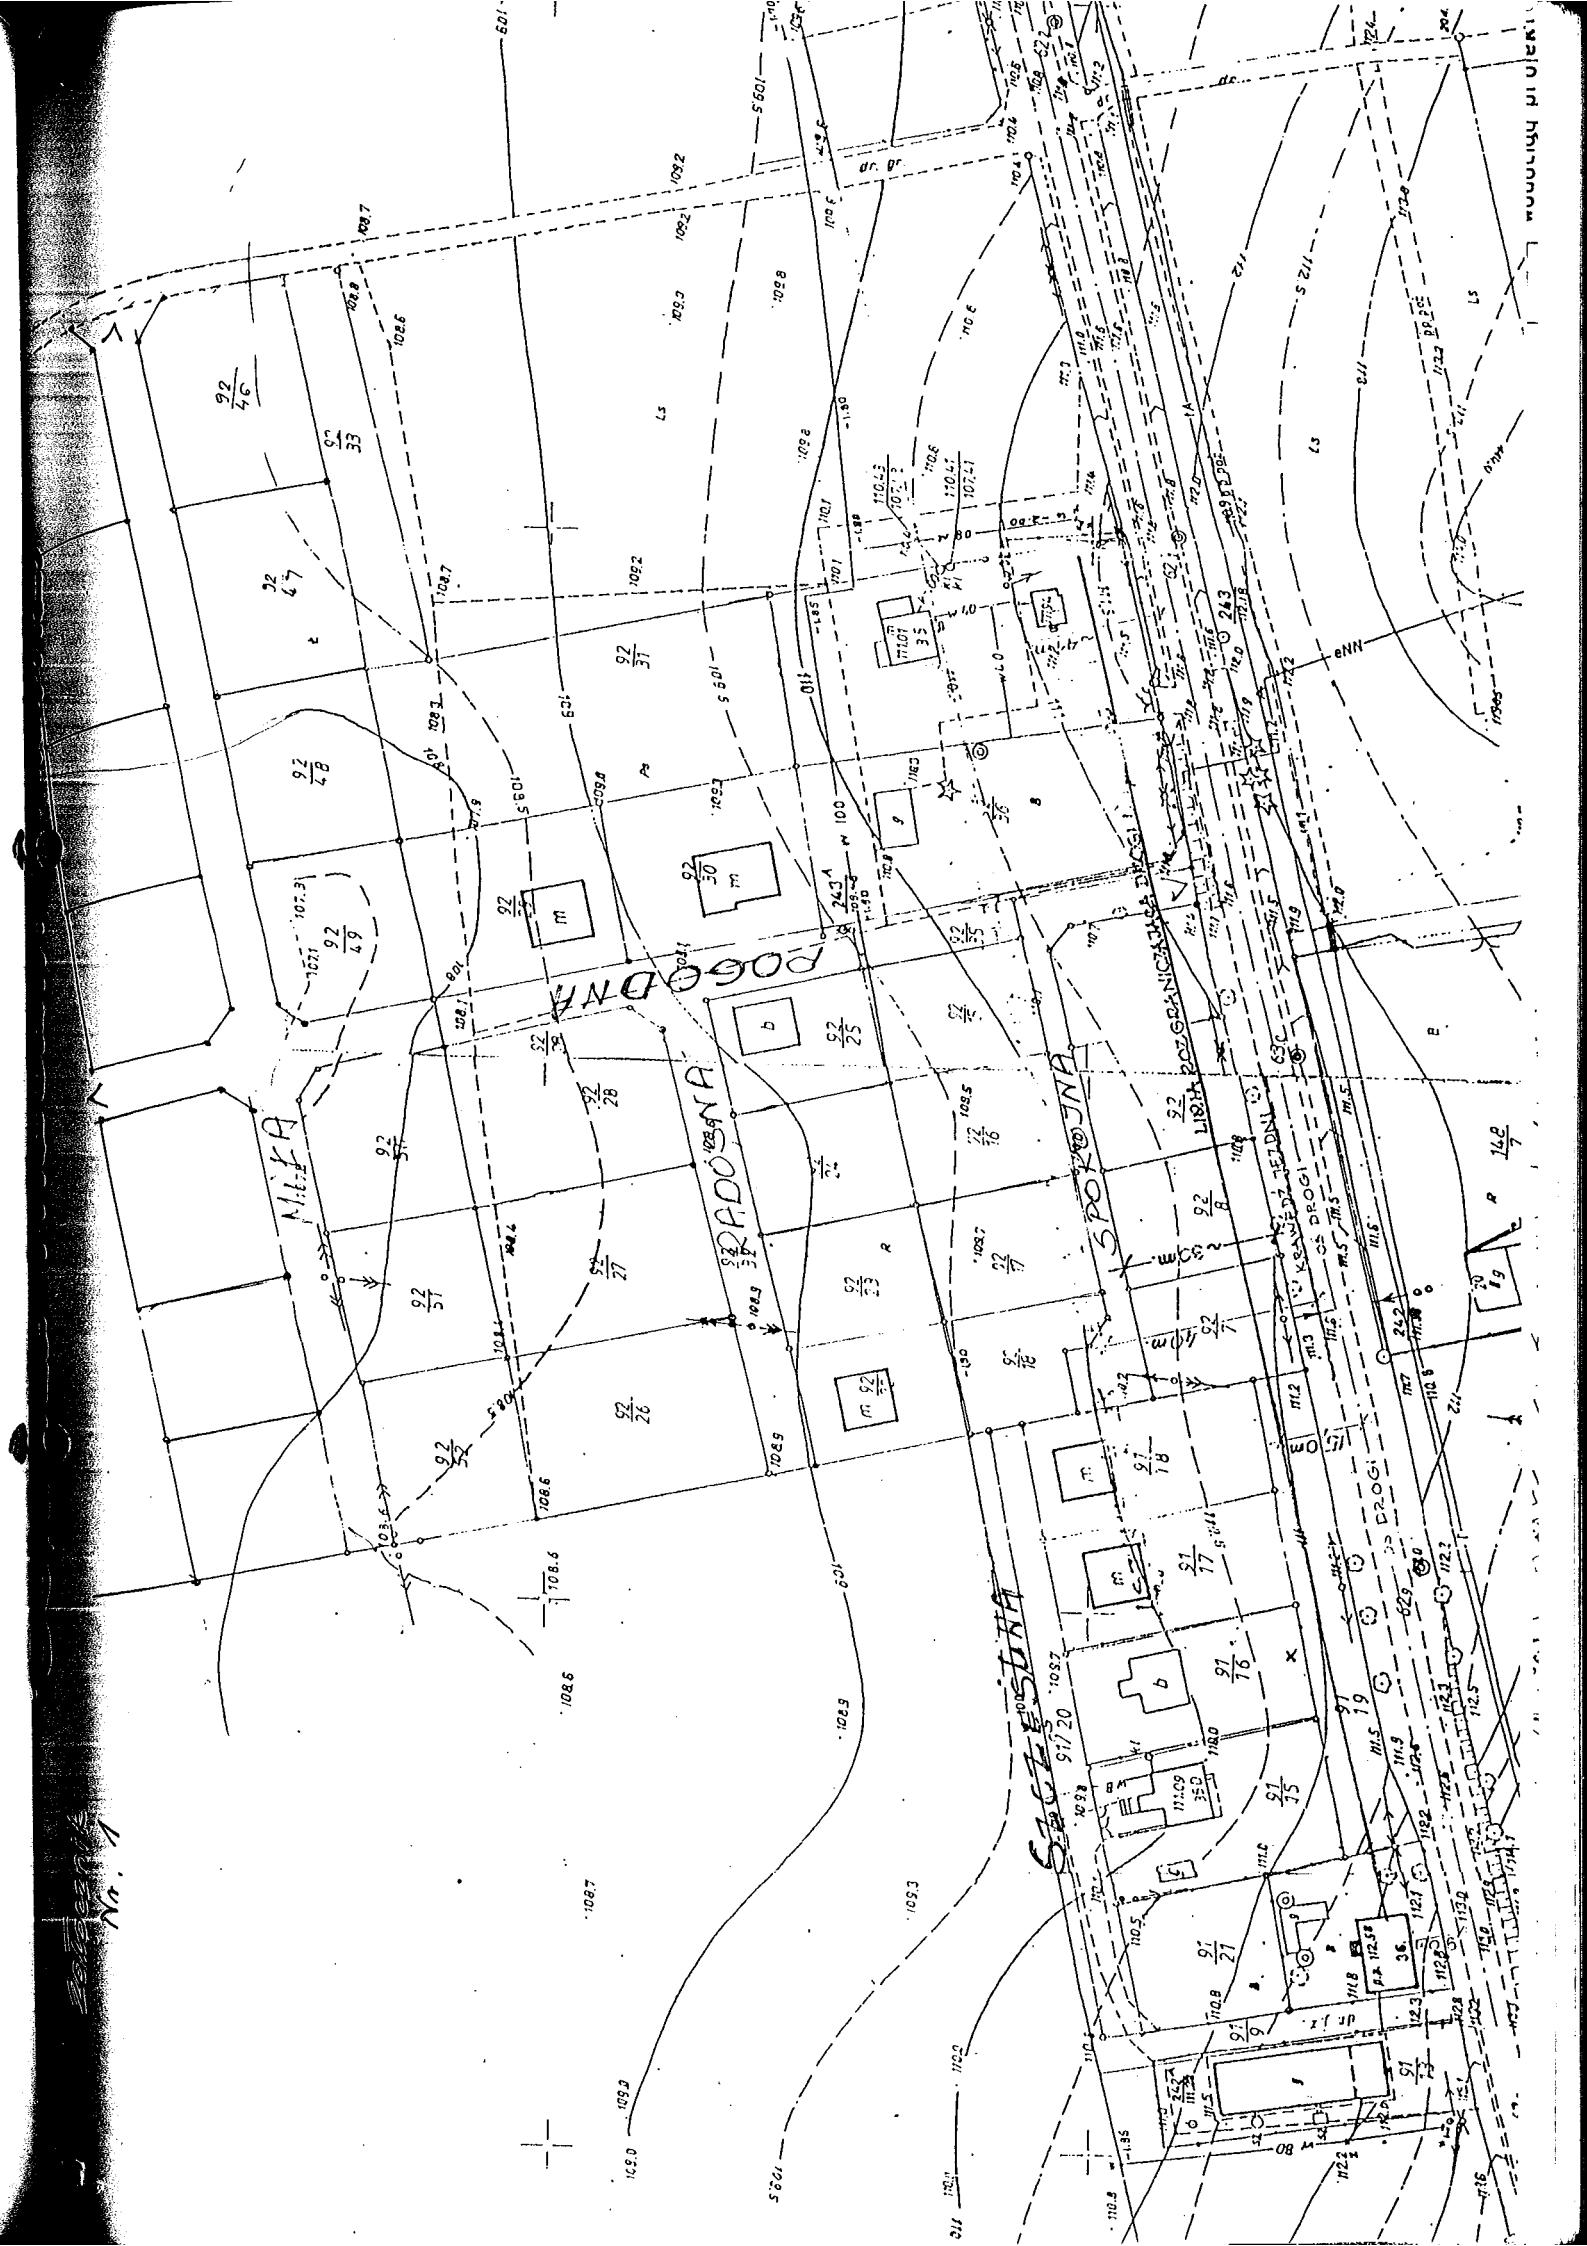



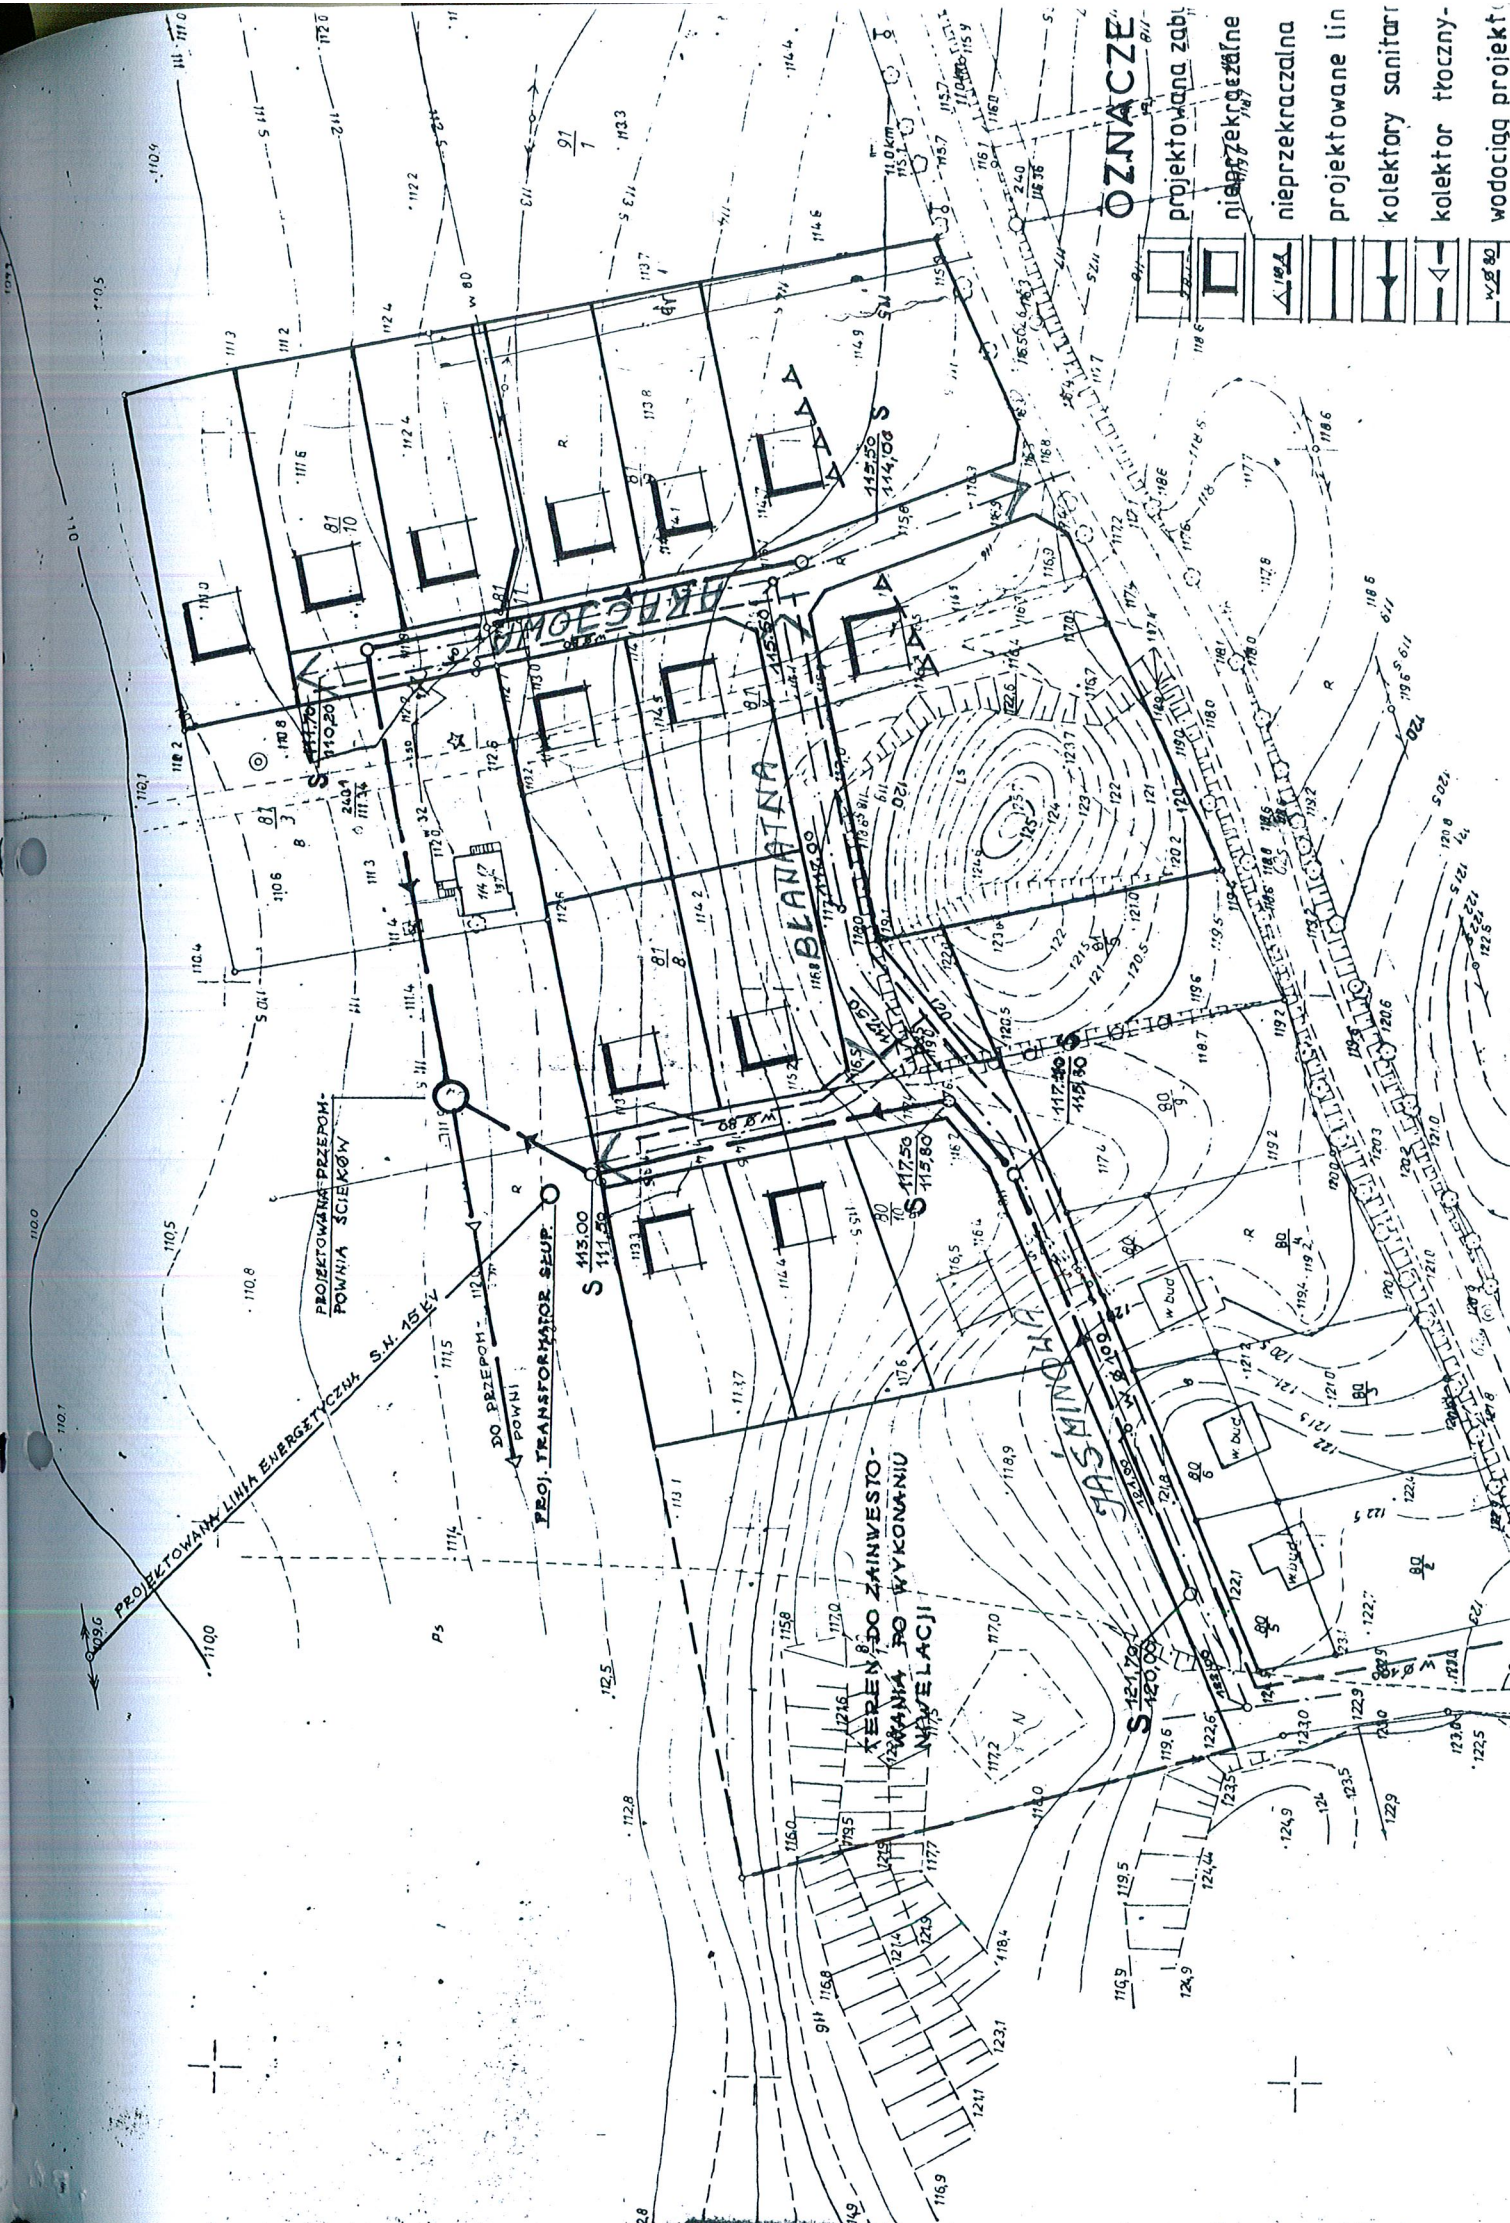

# OZNACZE

- projektowana zab.
- nieprzekraczalna
- nieprzekraczalna
- projektowane lin
- kolektory sanitarn
- kolektor trzozny
- wodociąg projekt



W GIEŁDZIE H. GM. JONKOWO

MAPA AKTUALNA  
5.10.98  
WOJ. OLSZTYŃSKIE  
M. P. białej ewidencyjnej  
1:1000

LEGENDA  
WODOCIĄG  
KANALIZACJA  
ELEKTRYCZNE  
DROGI

ROZANA

BRATKOWA

WNIATOVA

STAJA (ALTERNAT)

OPRACOWAŁ

M. S. U. S.  
PROJEKTOWE OGRODNIUSTROJOWLANE  
Tereza Podgórska  
10-154 OLSZTYŃSKA ul. Juszyńska 14  
ul. bud. Nr 27/10825 m. u. i. 0.1.12  
NIP 59-105-9235, 523 11629965

