

Uchwała Nr. XXXIV/199/97  
Rady Gminy w Jonkowie z dn. 30 lipca 1997 roku

w sprawie zmiany miejscowego planu zagospodarowania przestrzennego wsi Gutkowo, zatwierdzonego Uchwałą Nr. XII/XXIV/148/93 Rady Gminy w Jonkowie z dnia 6.08.93r.

Na podstawie art.18 ust.2 pkt 5 i art.40 Ustawy z dn.8 marca 1990r. o samorz. teryt. (Dz.U.Nr 13 poz.74 z późn. zmian.) oraz art.26 Ustawy z dn.7 lipca 1994r. o zagospodarowaniu przestrzennym (Dz.U. Nr.89 z 1994r. poz. 415), Rada Gminy w Jonkowie uchwała co następuje:

§1.

Traci moc rysunek planu oraz ustalenia na obszarze oznaczonym w załączniku graficznym do niniejszej uchwały określeniem - "granica zmiany planu".

§2.

- 1/ Teren wymieniony w §1 oznacza się symbolem URZ-9.
- 2/ Dla terenu oznaczonego symbolem URZ-9 zatwierdza się ustalenia o treści:  
URZ-9 Usługi rzemieślnicze. Dopuszcza się realizację usług łącznie z funkcją mieszkaniową. Rodzaj działalności rzemieślniczej, oraz przyjęte technologie muszą uwzględniać sąsiedztwo zabudowy mieszkaniowej. Wyklucza się działalność związaną z przetwórstwem spożywczym.

§3.

Wysokość jednorazowych opłat od wzrostu wartości nieruchomości w przypadku ich zbywania ustala się na .....<sup>30</sup>.....%.

§4.


Uchwała wchodzi w życie po upływie 14 dni od daty ogłoszenia w Dzienniku Urzędowym Województwa Olsztyńskiego.

Przewodniczący  
Rady Gminy  
Andrzej Szejnawski

ZMIANA MIEJSCOWEGO PLANU  
ZAGOSPODAROWANIA PRZESTRZENNEGO  
GUTKOWO 1:2000

372

ZAŁĄCZNIK GRAFICZNY  
DO UCHWAŁY NR XXXIV/199/97  
RADY GMINY W JONKOWIE  
Z DNIA 30.07.1997

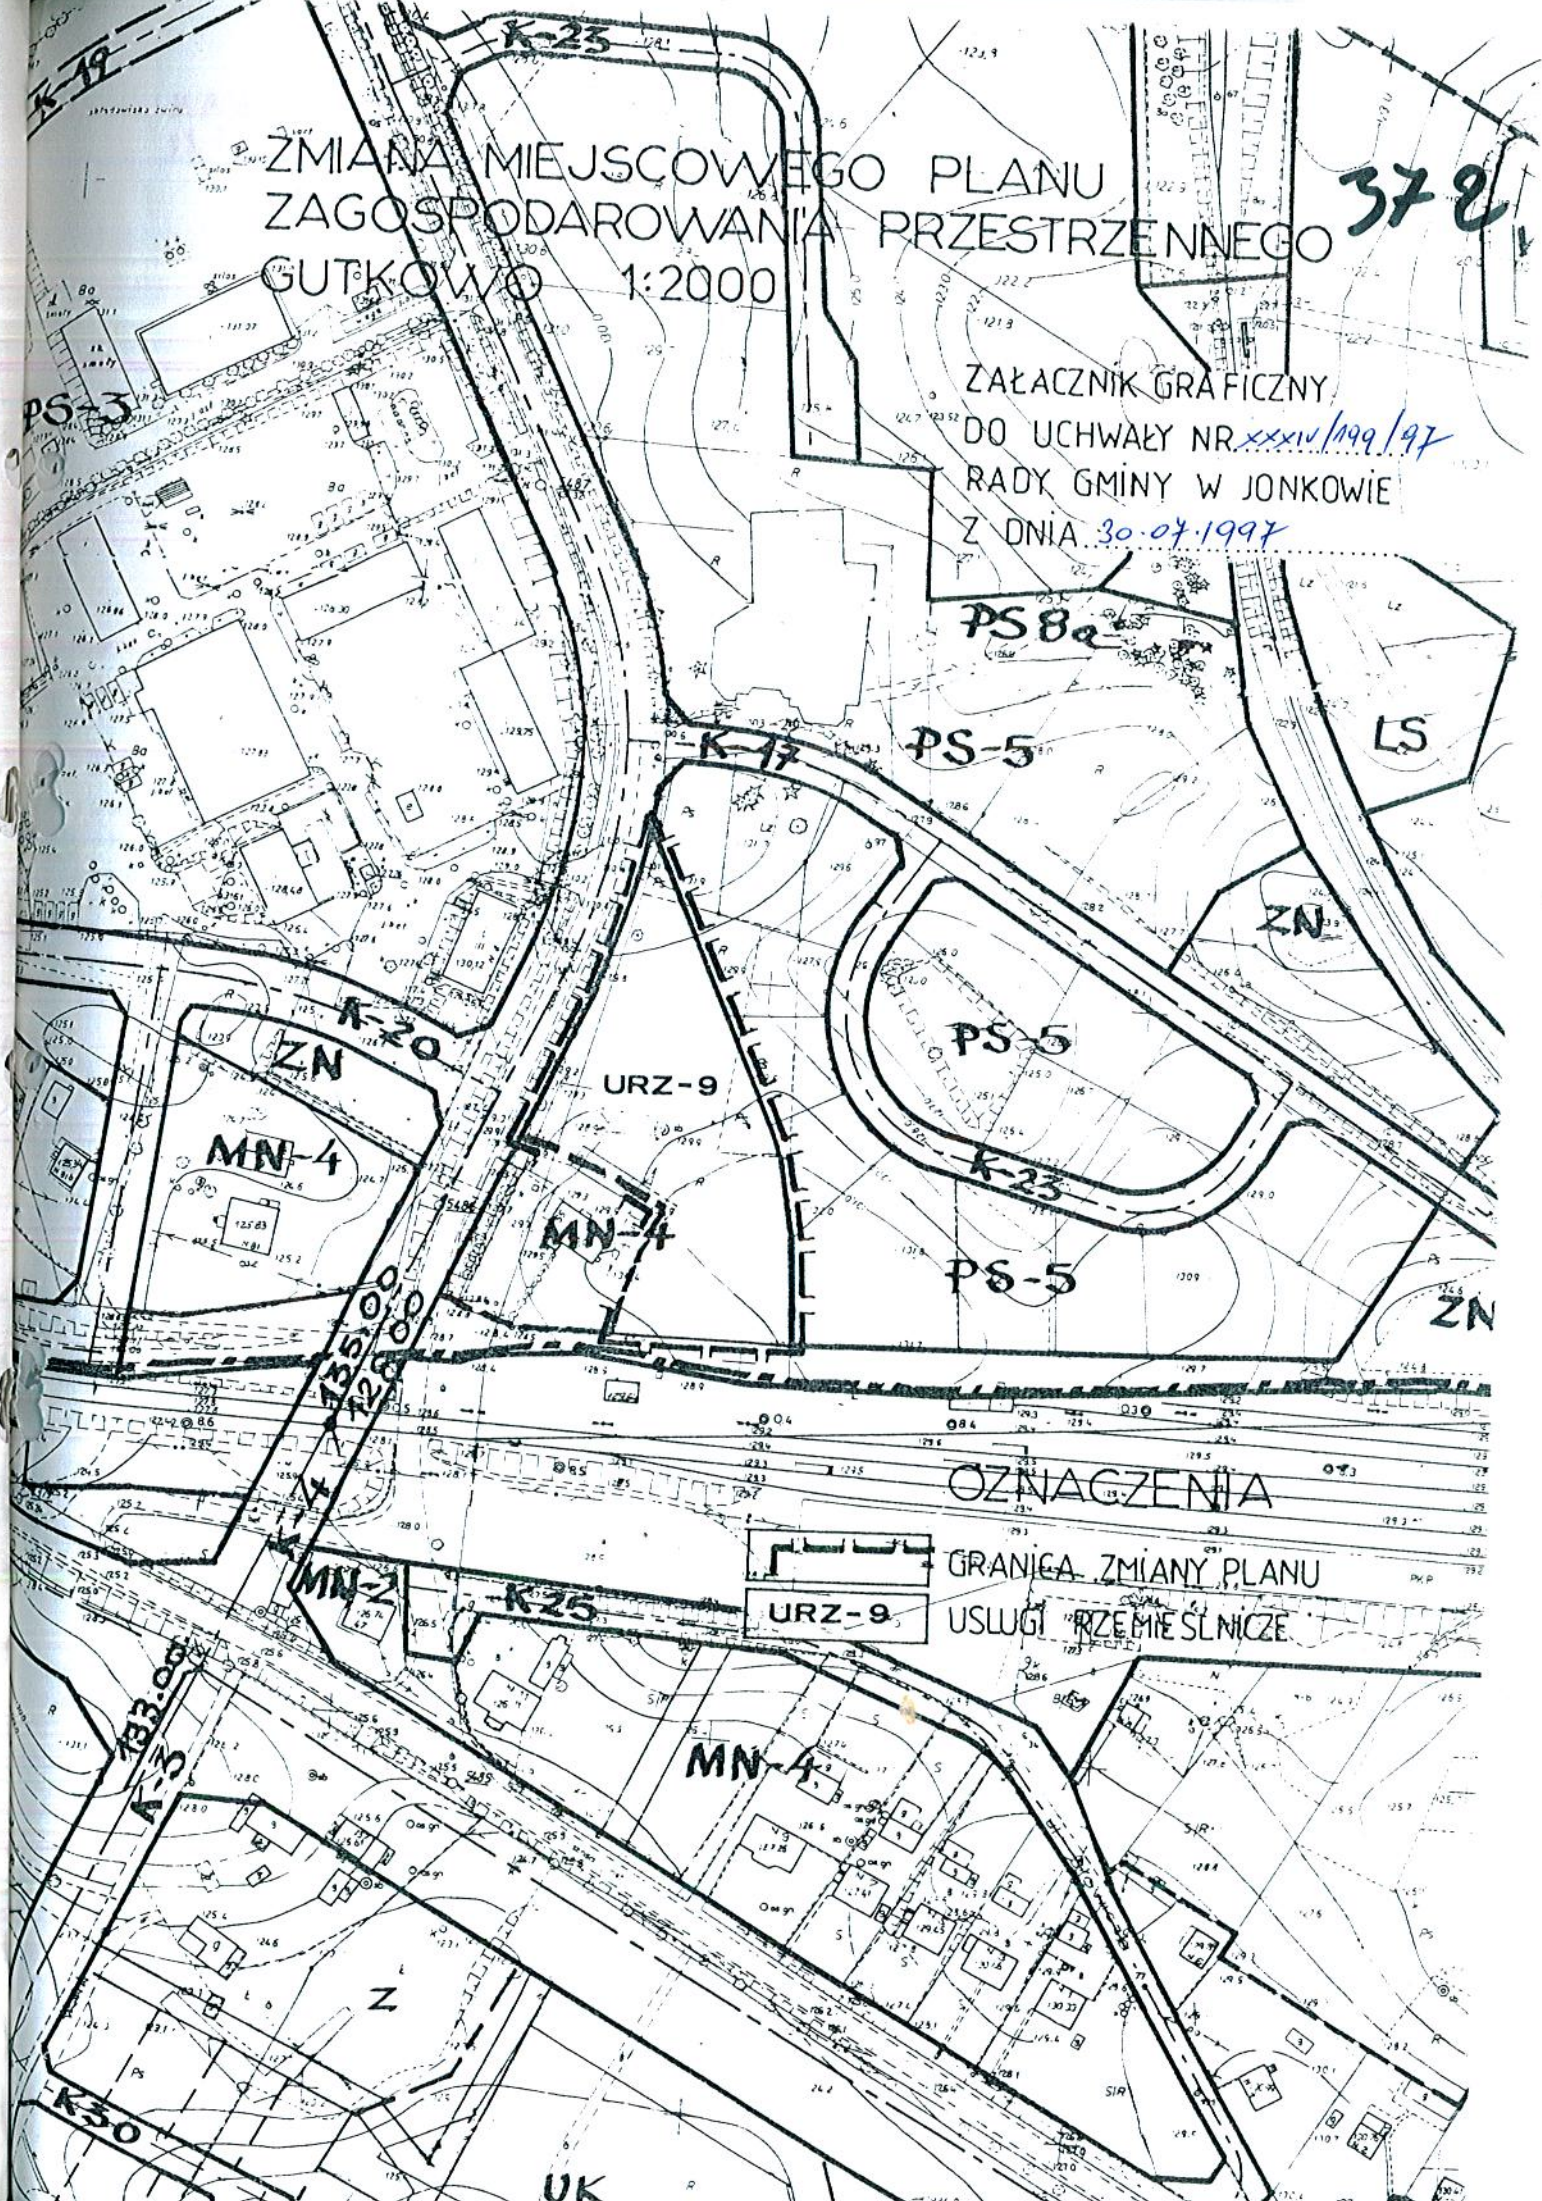

OZNACZENIA

GRANICA ZMIANY PLANU  
USŁUGI PRZEMISŁOWE

URZ-9

UK