


Załącznik do Uchwały  
Nr.....  
Rady Gminy Jonkowo  
z dnia.....

Skala 1:1000

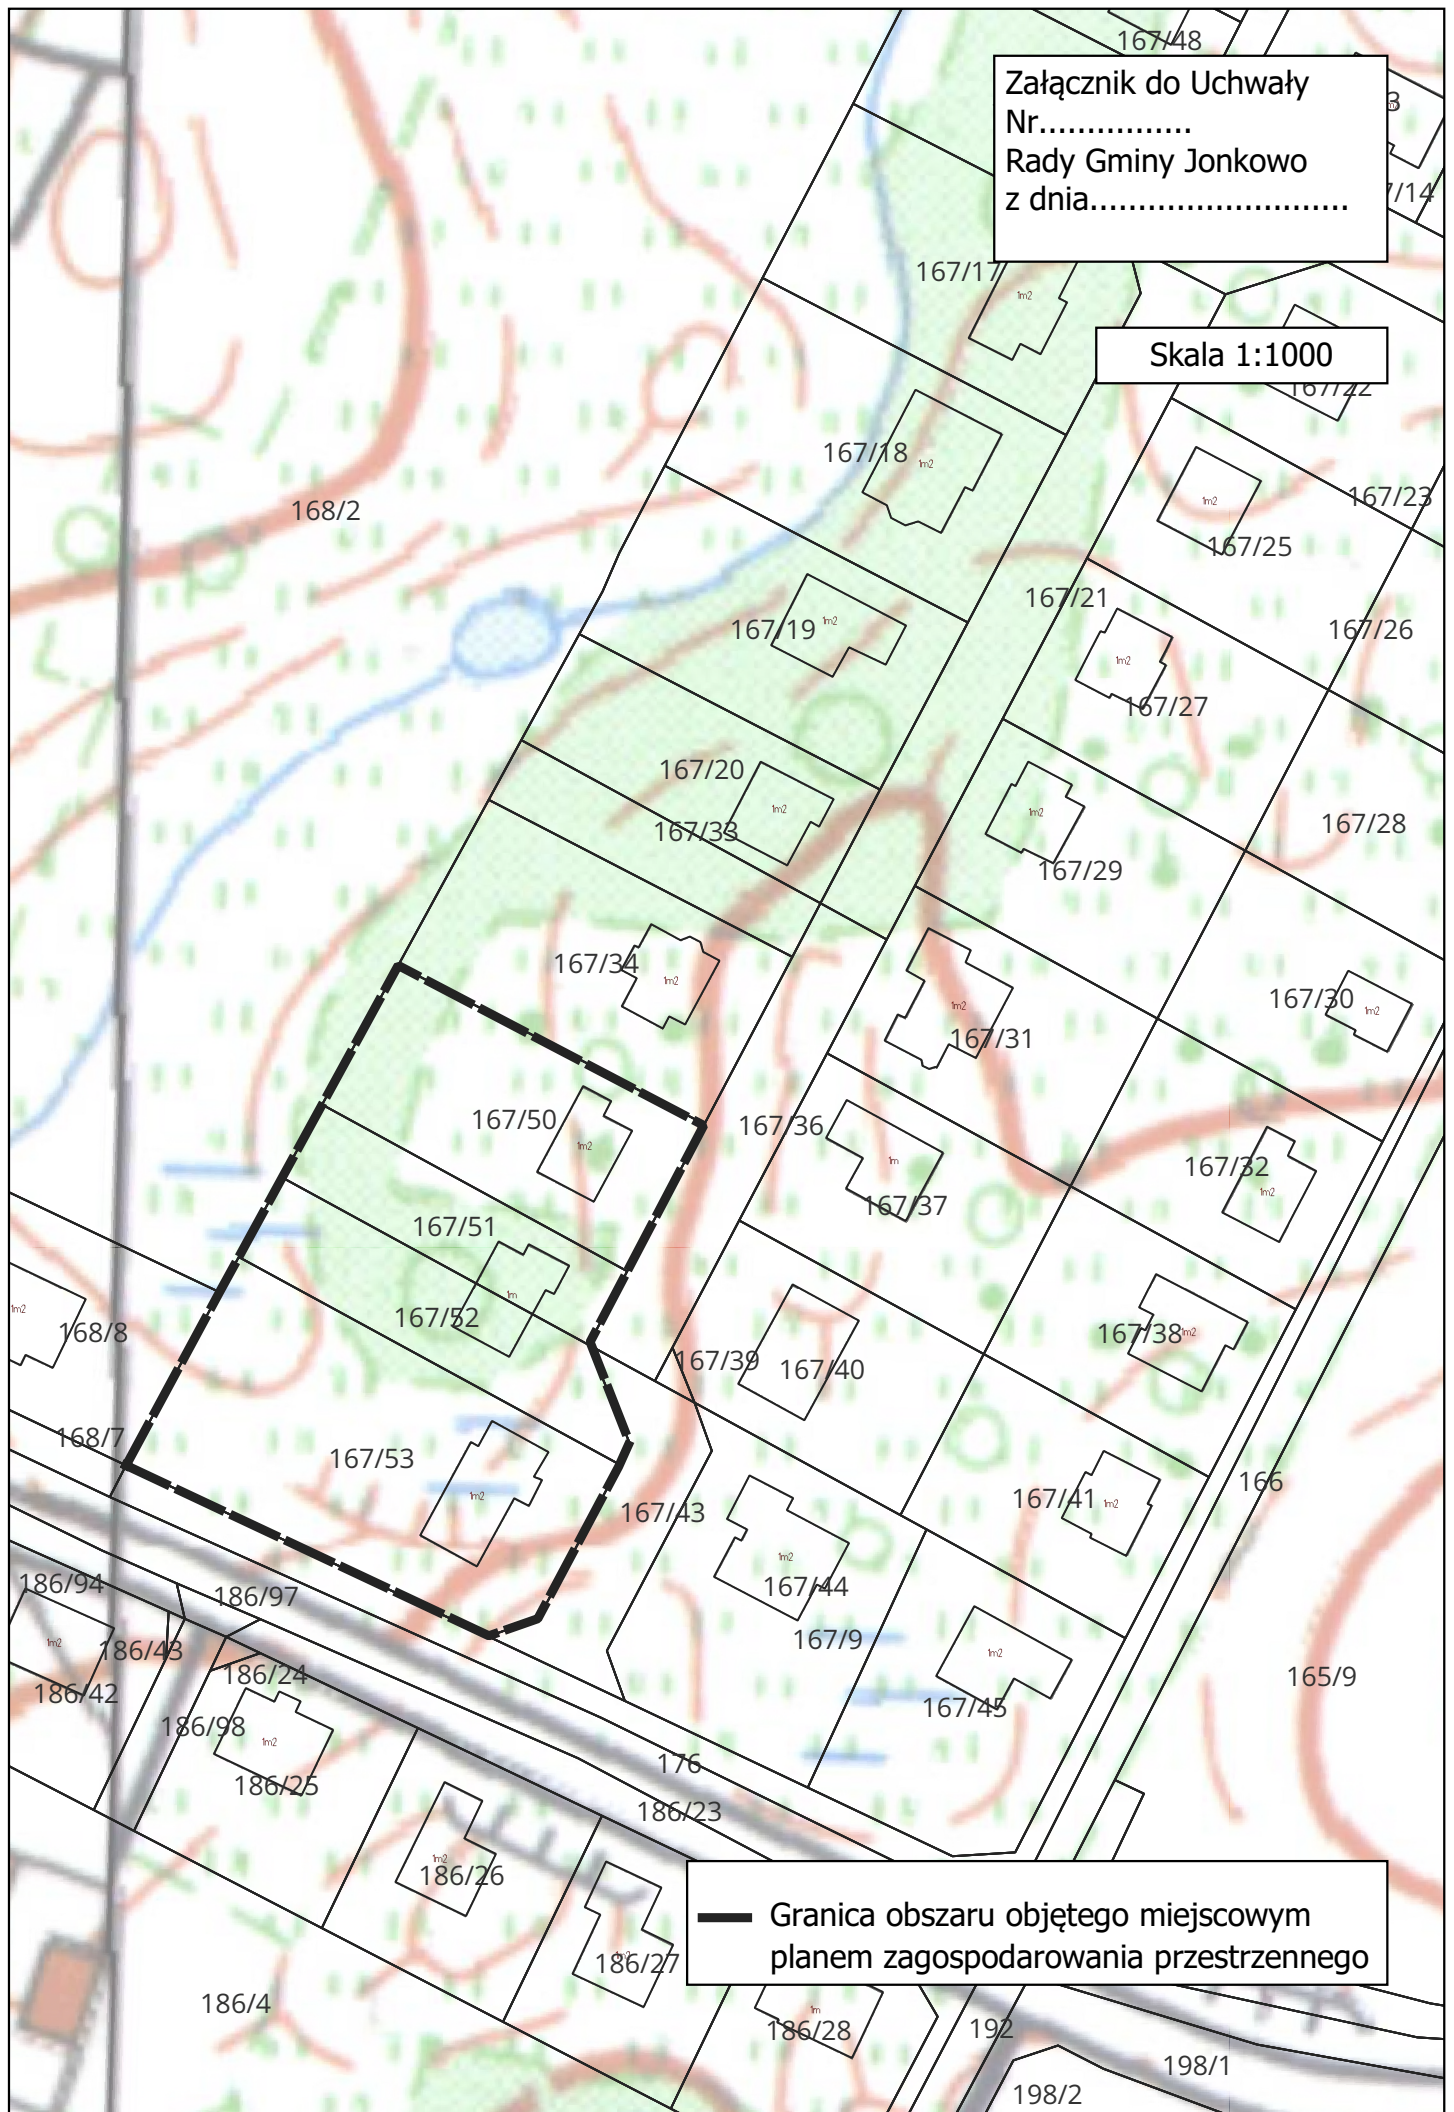

— Granica obszaru objętego miejscowym planem zagospodarowania przestrzennego