


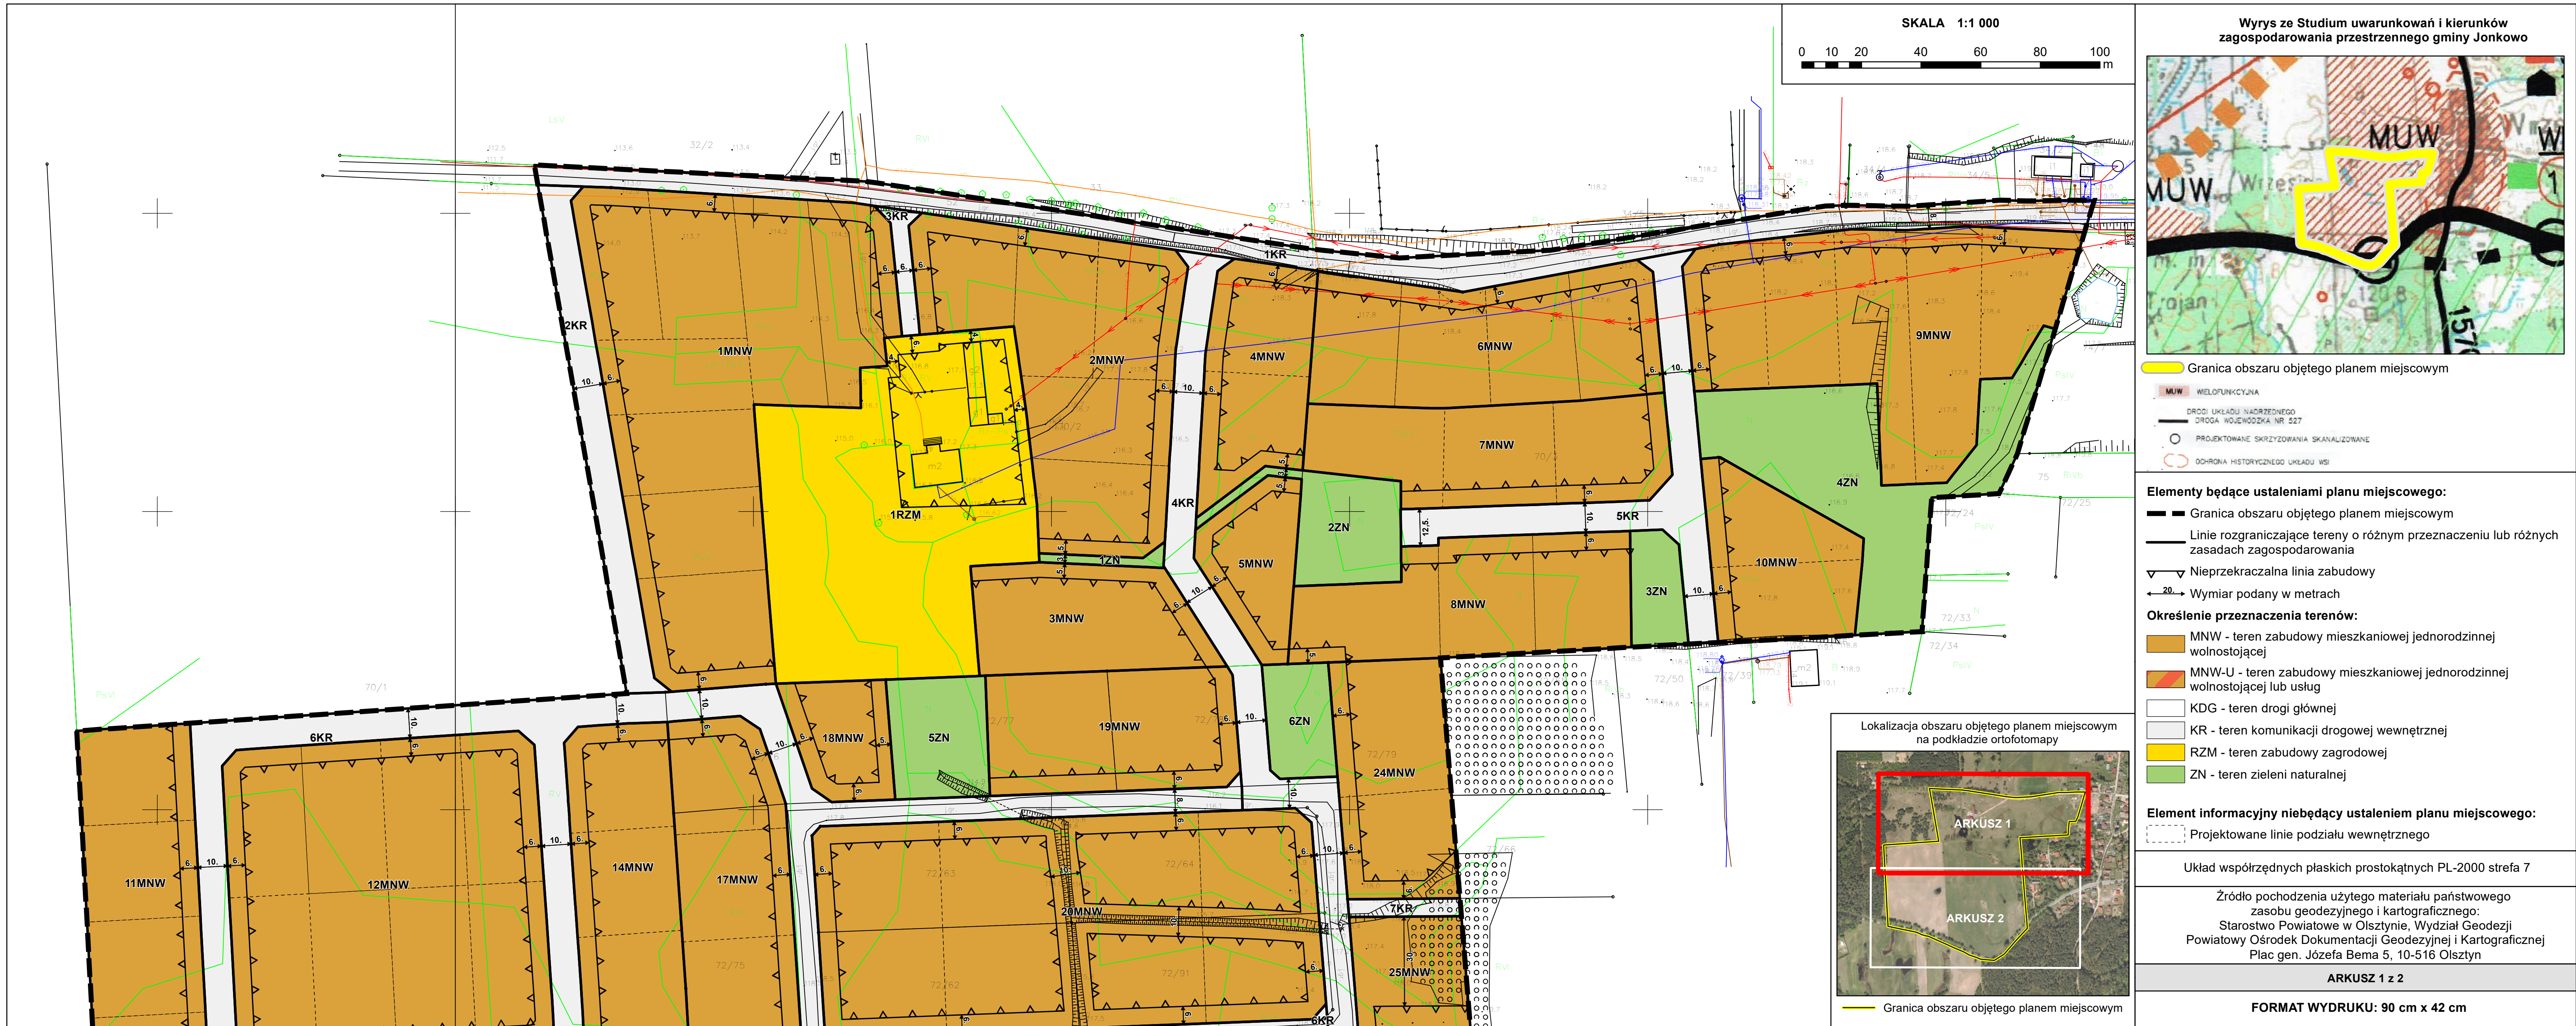

MIEJSCOWY PLAN ZAGOSPODAROWANIA PRZESTRZENNEGO TERENU POŁOŻONEGO W OBRĘBIE GEODEZYJNYM WRZESINA


ZAŁĄCZNIK NR 1
DO UCHWAŁY NR
RADY GMINY JONKOWO
Z DNIA R.





MIEJSCOWY PLAN ZAGOSPODAROWANIA PRZESTRZENNEGO TERENU POŁOŻONEGO W OBRĘBIE GEODEZYJNYM WRZESINA

ZAŁĄCZNIK NR 1
DO UCHWAŁY NR .../.../...
RADY GMINY JONKOWO
Z DNIA R.

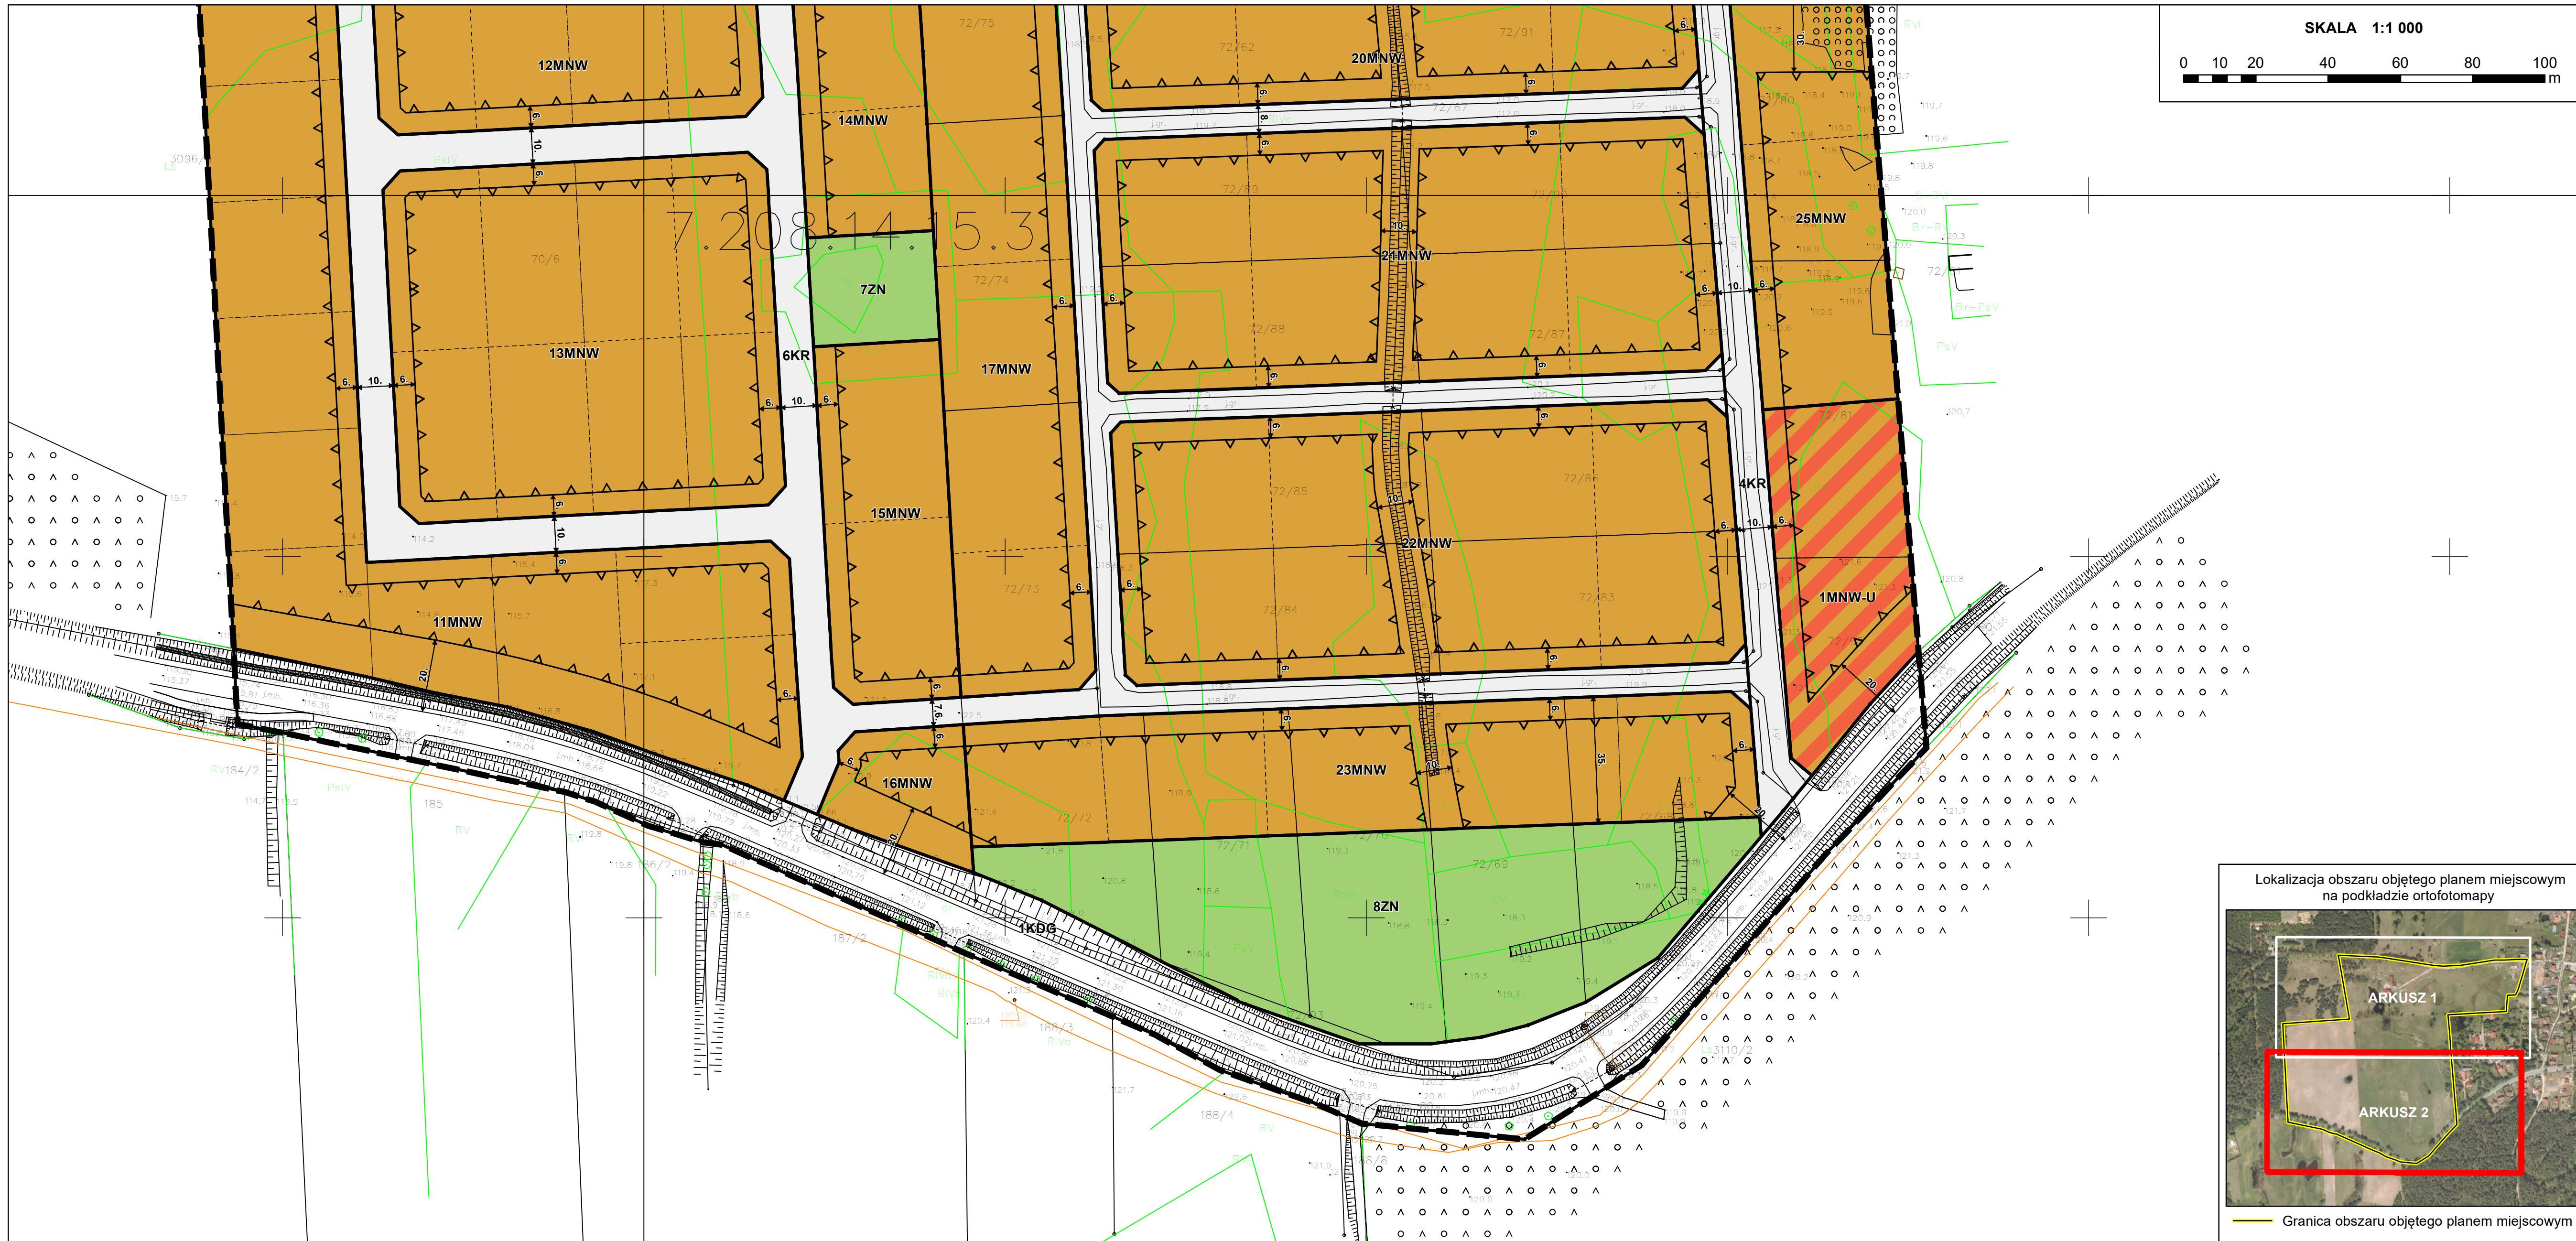

Wyrys ze Studium uwarunkowań i kierunków zagospodarowania przestrzennego gminy Jonkowo



Granica obszaru objętego planem miejscowym

- MUW - WIELOFUNKCYJNA
- DRÓG UKŁADU NADZIEDNEGO
DROGA WOJEWÓDZKA NR 527
- PROJEKTOWANE SKRZYŻOWANIA SKANALIZOWANE
- OCHRONA HISTORYCZNEGO UKŁADU WSI

Elementy będące ustaleniami planu miejscowego:

- Granica obszaru objętego planem miejscowym
- Linie rozgraniczające tereny o różnym przeznaczeniu lub różnych zasadach zagospodarowania
- Nieprzekraczalna linia zabudowy
- Wymiar podany w metrach

Określenie przeznaczenia terenów:

- MNW - teren zabudowy mieszkaniowej jednorodzinnej wolnostojącej
- MNW-U - teren zabudowy mieszkaniowej jednorodzinnej wolnostojącej lub usług
- KDG - teren drogi głównej
- KR - teren komunikacji drogowej wewnętrznej
- RZM - teren zabudowy zagrodowej
- ZN - teren zieleni naturalnej

Element informacyjny niebędący ustaleniem planu miejscowego:

- Projektowane linie podziału wewnętrznego


Układ współrzędnych płaskich prostokątnych PL-2000 strefa 7

Źródło pochodzenia użytego materiału państwowego zasobu geodezyjnego i kartograficznego:
Starostwo Powiatowe w Olsztynie, Wydział Geodezji
Powiatowy Ośrodek Dokumentacji Geodezyjnej i Kartograficznej
Plac gen. Józefa Bema 5, 10-516 Olsztyn

ARKUSZ 2 z 2

FORMAT WYDRUKU: 90 cm x 42 cm

Lokalizacja obszaru objętego planem miejscowym na podkładzie ortofotomapy

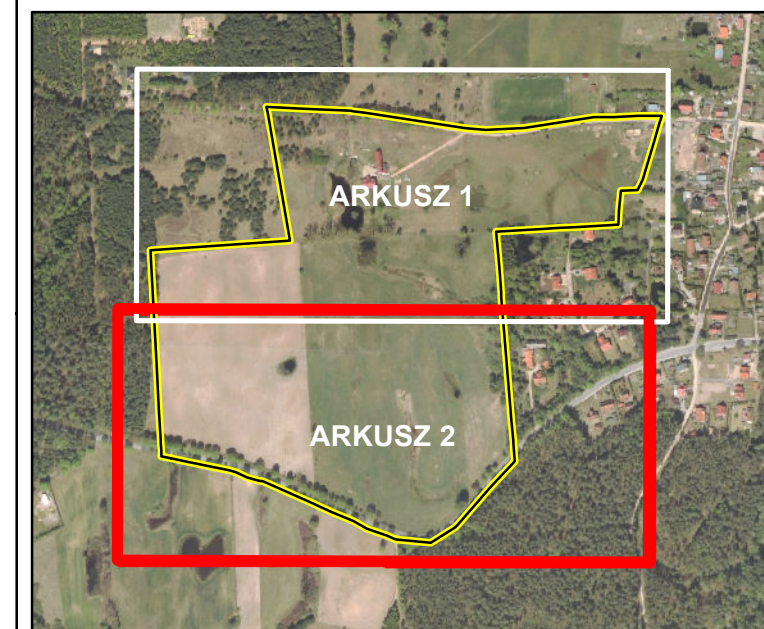

Granica obszaru objętego planem miejscowym