



MIEJSCOWY PLAN ZAGOSPODAROWANIA PRZESTRZENNEGO TERENU POŁOŻONEGO W OBRĘBIE GEODEZYJNYM WARKAŁY I GIEDAJTY

ZAŁĄCZNIK NR 1
DO UCHWAŁY NR
RADY GMINY JONKOWO
Z DNIA

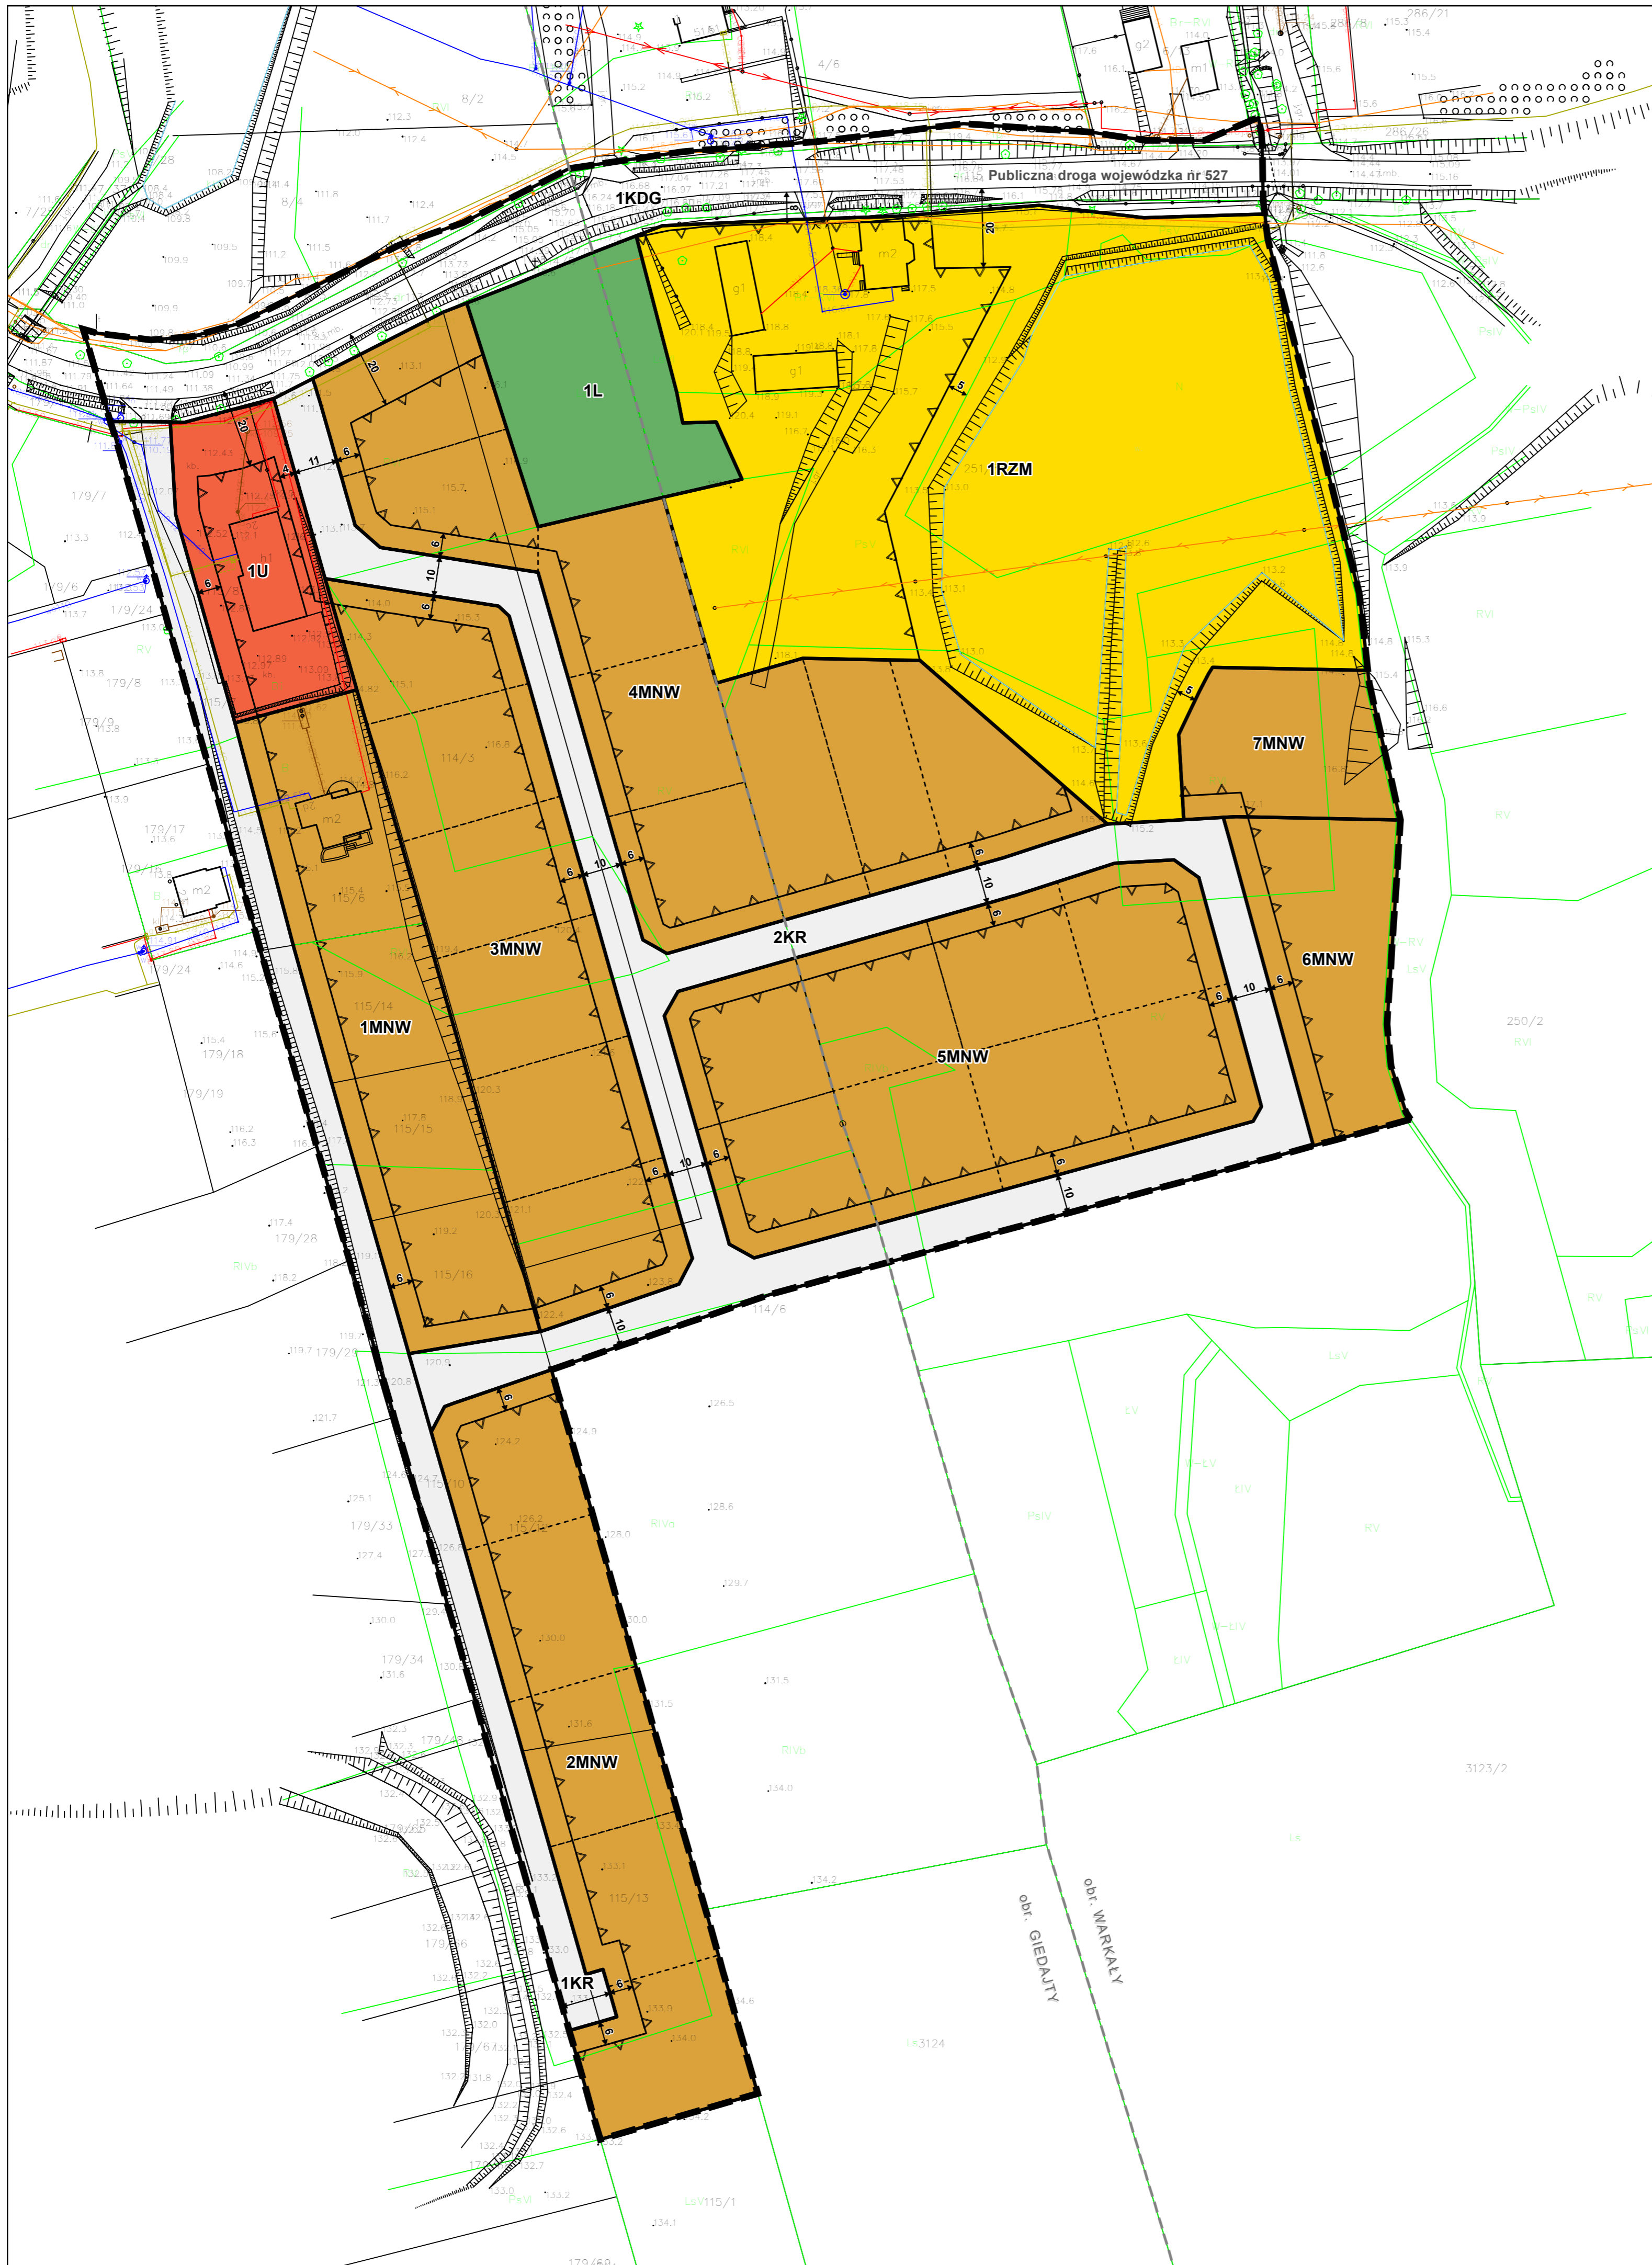

Wyrys ze Studium uwarunkowań i kierunków zagospodarowania przestrzennego gminy Jonkowo

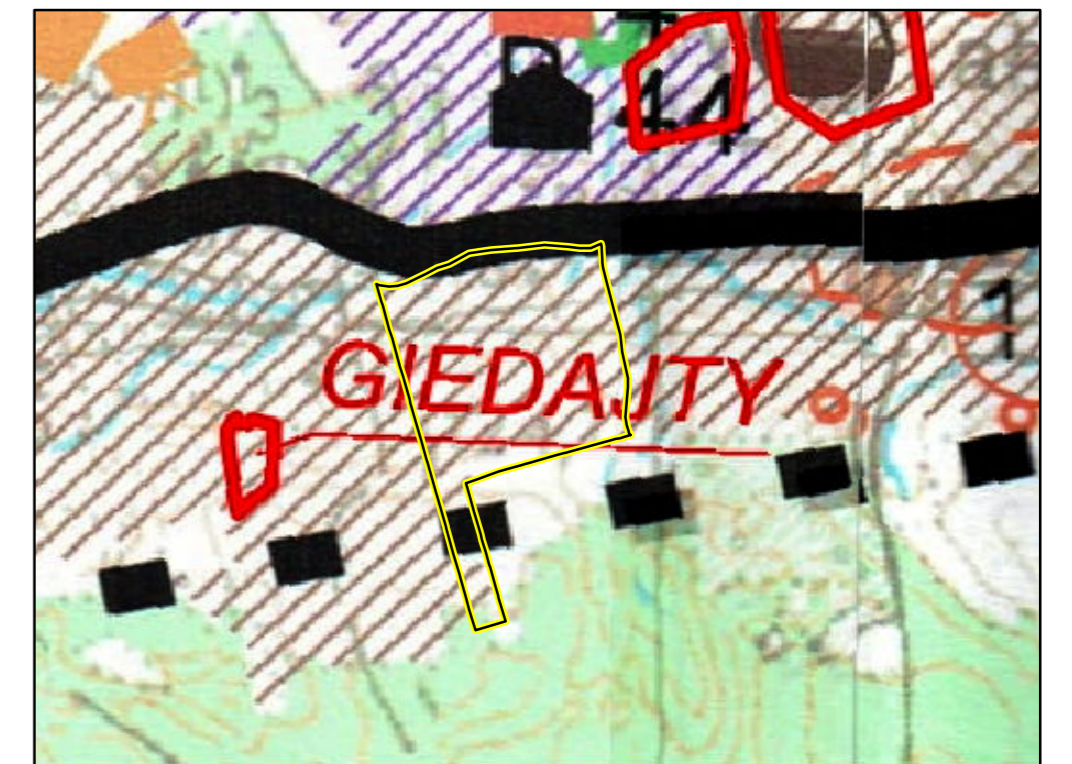

- Granica obszaru objętego planem miejscowym
- MU MIESZKALNO-USŁUGOWA
- DROGI UKŁADU NADRZĘDNEGO
- DROGA WOJEWÓDZKA NR 527
- POSTULOWANE DZIAŁANIA NA DROGACH
- PROPONOWANA ZMIANA PRZEBIEGU DROGI WOJEWÓDZKIEJ

Elementy będące ustaleniami planu miejscowego:

- Granica obszaru objętego planem miejscowym
- Linie rozgraniczające tereny o różnym przeznaczeniu lub różnych zasadach zagospodarowania
- Nieprzekraczalna linia zabudowy
- Wymiar podany w metrach

Przeznaczenia terenów:

- MNW - teren zabudowy mieszkaniowej jednorodzinnej wolnostojącej
- U - teren usług
- KDG - teren drogi głównej
- KR - teren komunikacji drogowej wewnętrznej
- RZM - teren zabudowy zagrodowej
- L - teren lasu

Elementy informacyjne niebędące ustaleniami planu miejscowego:

- Granice obrębów ewidencyjnych
- Projektowane linie podziału wewnętrznego

Lokalizacja obszaru objętego planem miejscowym na podkładzie ortofotomapy



- Granica obszaru objętego planem miejscowym

Układ współrzędnych:
ETRS 1989 Poland CS2000 Zone 7

Źródło pochodzenia użytego materiału państwowego
zasobu geodezyjnego i kartograficznego:
Starosta Olsztyński
Plac gen. Józefa Bema 5
10-516 Olsztyn

SKALA 1:1 000



FORMAT WYDRUKU: 60 cm x 65 cm